



**PREFEITURA MUNICIPAL DE AFUÁ**  
**SECRETARIA MUNICIPAL DE INFRAESTRUTURA**  
Departamento Técnico

**PLANTAS ARQUITETÔNICAS**

**TÍTULO: REFORÇO ESTRUTURAL DA AVENIDA FLORIANO PEIXOTO**  
**(110,00m x 5,00m x 3,00m), NO MUNICÍPIO DE AFUÁ/PA**


DATA DA ELABORAÇÃO: 04/05/2021

**AFUÁ - PARÁ**


*Esau Batista Alves*  
Eng. Civil - CREA 158600/PA  
Secret. Munic. Infraestrutura  
Pref. Munic. Afuá





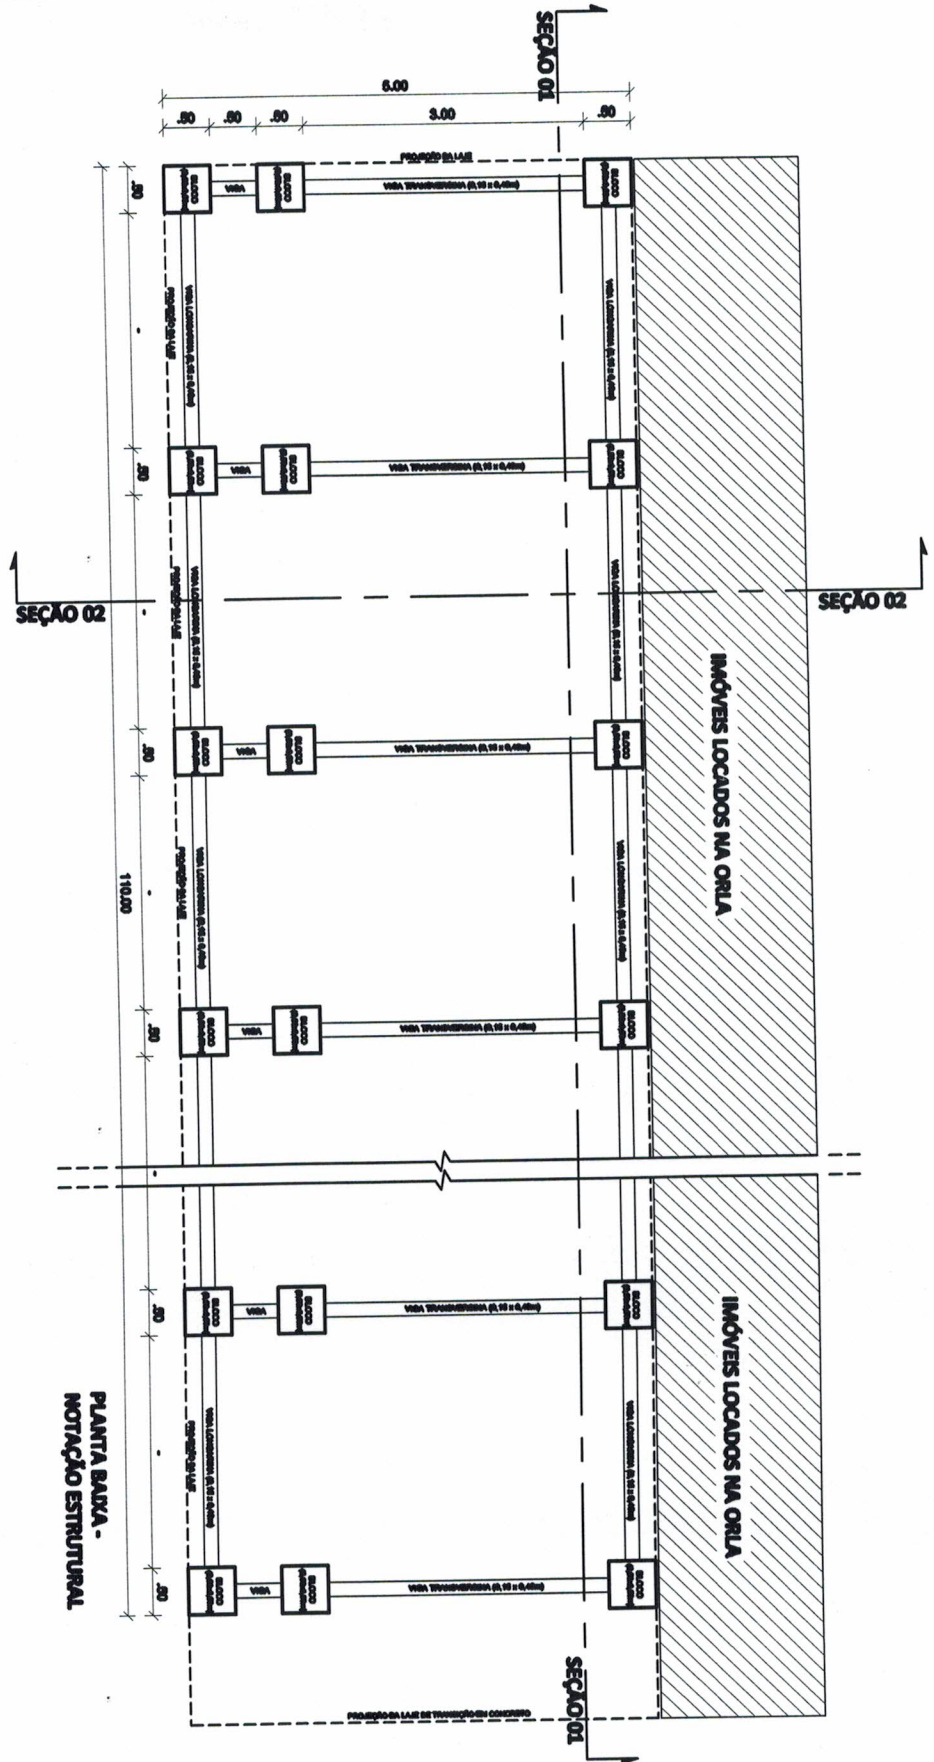


PLANTA BADA -  
NOTAÇÃO ESTRUTURAL

  
 PREFEITURA MUNICIPAL DE AFUA  
 SECRETARIA DE INFRAESTRUTURA  
 PROJETO DO LERDOO INICIAL DO CARRIL MANSO MANEJO DE AFUA  
 ZONAS  
 COORDENADOR: WANDERLEY BALDINO  
 AUTOR: PLANTA BADA, LAY OUT, VIGAS, COLUNAS E FUNDAMENTAÇÃO  
 CONSULTOR: [ ]  
 DATA: [ ]  
 ESCALA: [ ]  
 01 / 02


Esau Batista Alves  
 Eng. Civil - CREA 1686/D/PA  
 Secret. Munic. Infraestrut.  
 Pref. Munic. Afua




**SEÇÃO 02 - TRANSVERSAL**

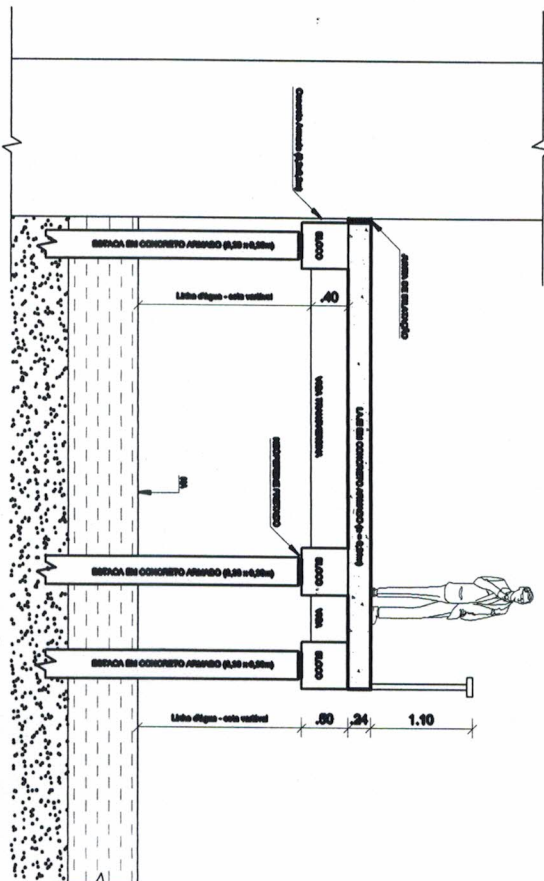

**DET 01 - GUARDA CORPO**

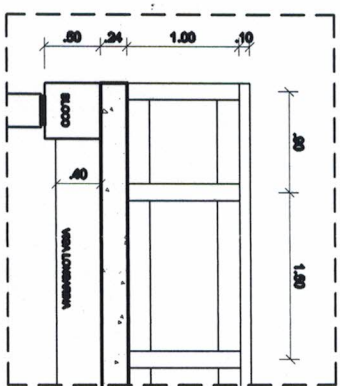


**SEÇÃO 01 - LONGITUDINAL**

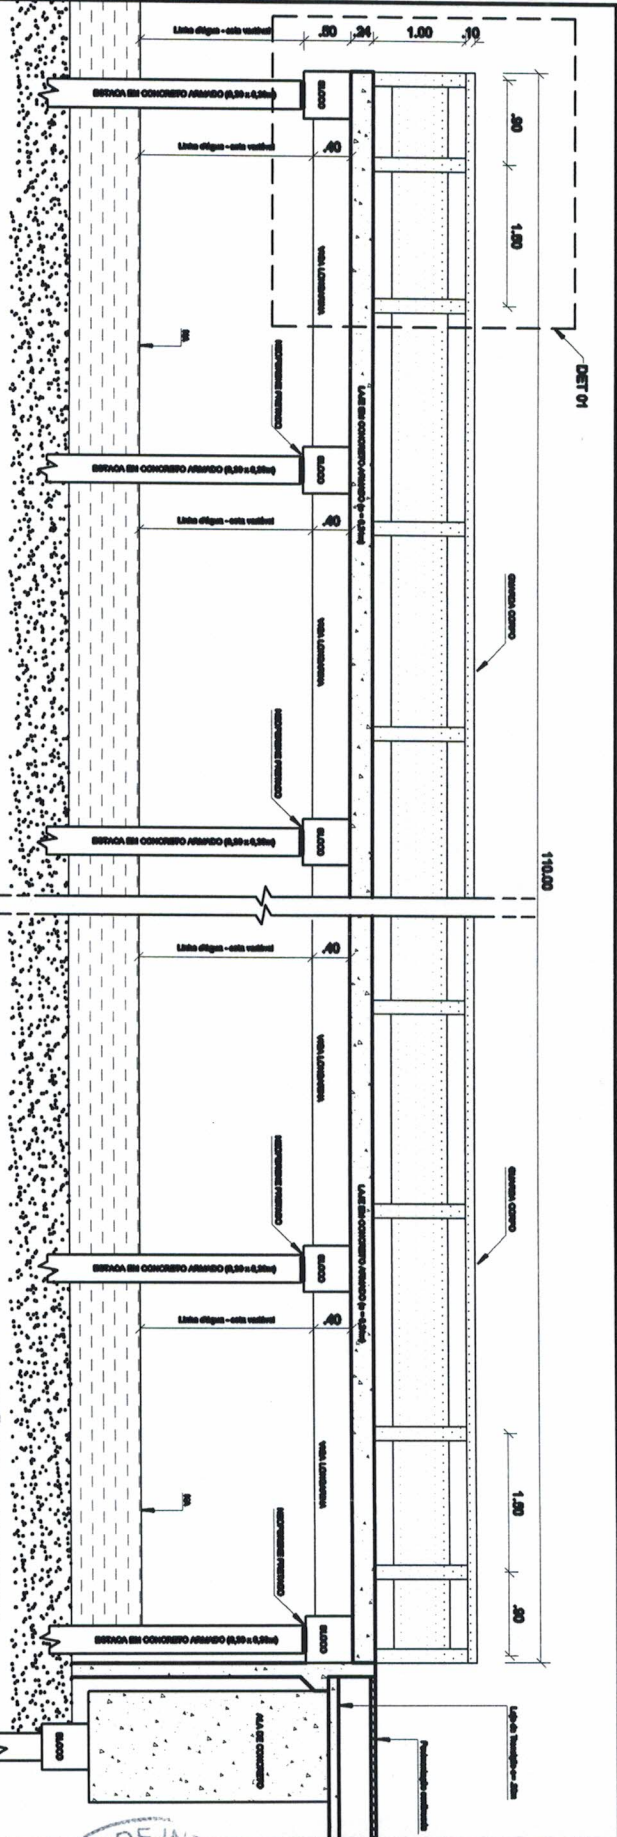

PREFEITURA MUNICIPAL DE AFUÁ SECRETARIA DE INFRAESTRUTURA	
PROJETO DO BARRIO MUNICIPAL DO CARIÁ MARINHO LITORAL DE AFUÁ	
ODILIAN WANDERLEI SÁNCIO	
RUA CARVALHO DE ALMEIDA, 141 - CENTRO - AFUÁ - PA	
CEP: 66.000-000	
FONE: (91) 3625-1111	
FAX: (91) 3625-1111	
E-MAIL: inf@afua.pa.gov.br	
PROJETO: RUA CARVALHO DE ALMEIDA, 141 - CENTRO - AFUÁ - PA	
DATA: 15/05/2018	
ESCALA: 1:50	
FOLHA: 02/02	



*Esau Batista Alves*  
 Eng. Civil - CREA 15860D/PA  
 Cret. Munic. Infraestrutura  
 Af. Munic. Afuá

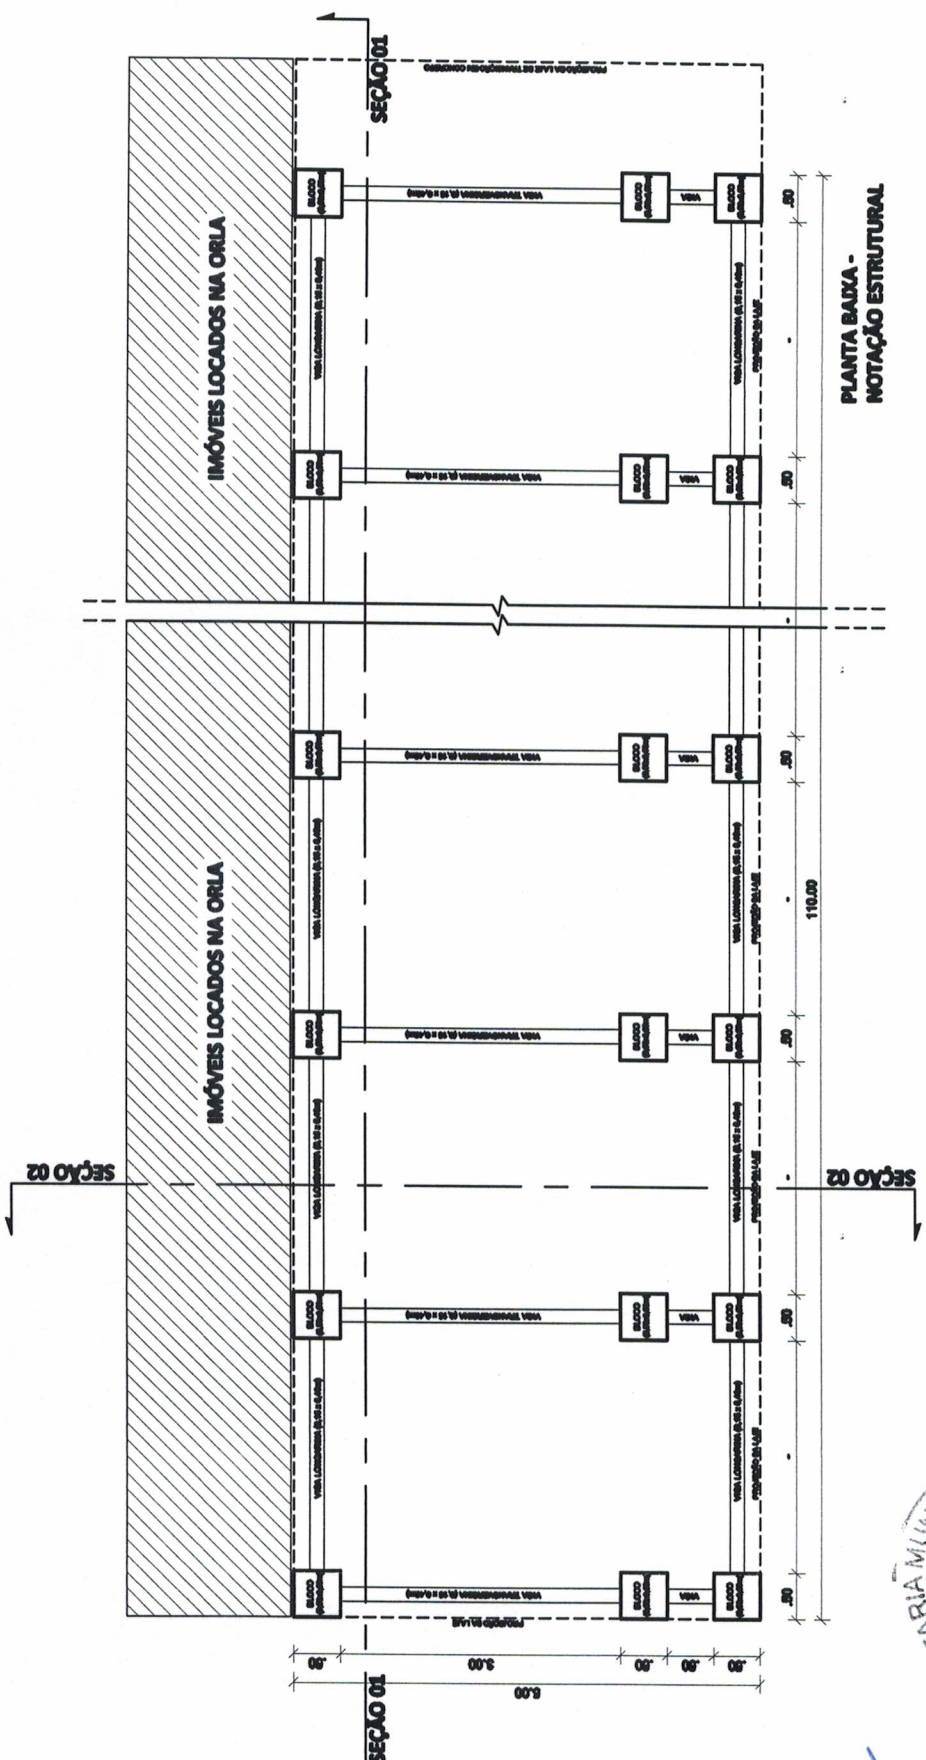

**PLANTA BAIXA -  
NOTAÇÃO ESTRUTURAL**

	PREFEITURA MUNICIPAL DE AFUÁ
	SECRETARIA DE INFRAESTRUTURA
PROJETO DO MERCADO MUNICIPAL DO CARIÓ MARINHO MUNICÍPIO DE AFUÁ	
CONTRATO Nº 001/2014, DE 14/04/2014, COM O SENHOR ENGENHEIRO	
COORDENADOR: WANDERLEY BALOMBO	
PROJETADEUR: RICHARDO MAGALHÃES SANCHES	
LICENCIAMENTO Nº 001/2014	
Escala: 1/50	
Data: 14/04/2014	
Folha: 01 / 02	



*Esau Batista Alves*  
 Eng. Civil - CREA 15660/DPA  
 Secret. Munic. Infraestrutura  
 Pref. Munic. Afuá