



PREFEITURA MUNICIPAL DE AFUÁ
SECRETARIA MUNICIPAL DE INFRAESTRUTURA
Departamento Técnico


PLANTA ARQUITETÔNICA – 06 SALA

TÍTULO: CONSTRUÇÃO DA E.M.E.F RAIMUNDO NUNES COÊLHO DE 06 SALA DE AULA E BLOCO EM ANEXO DA E.M.E.F MALAQUIS COÊLHO DE 02 SALA DE AULA, AMBOS EM MADEIRA DO TIPO PALAFITAS NA ZONA RURAL, REGIONAL FURO DOS BOTOS.

DATA DA ELABORAÇÃO: 24/08/2018

AFUÁ - PARÁ



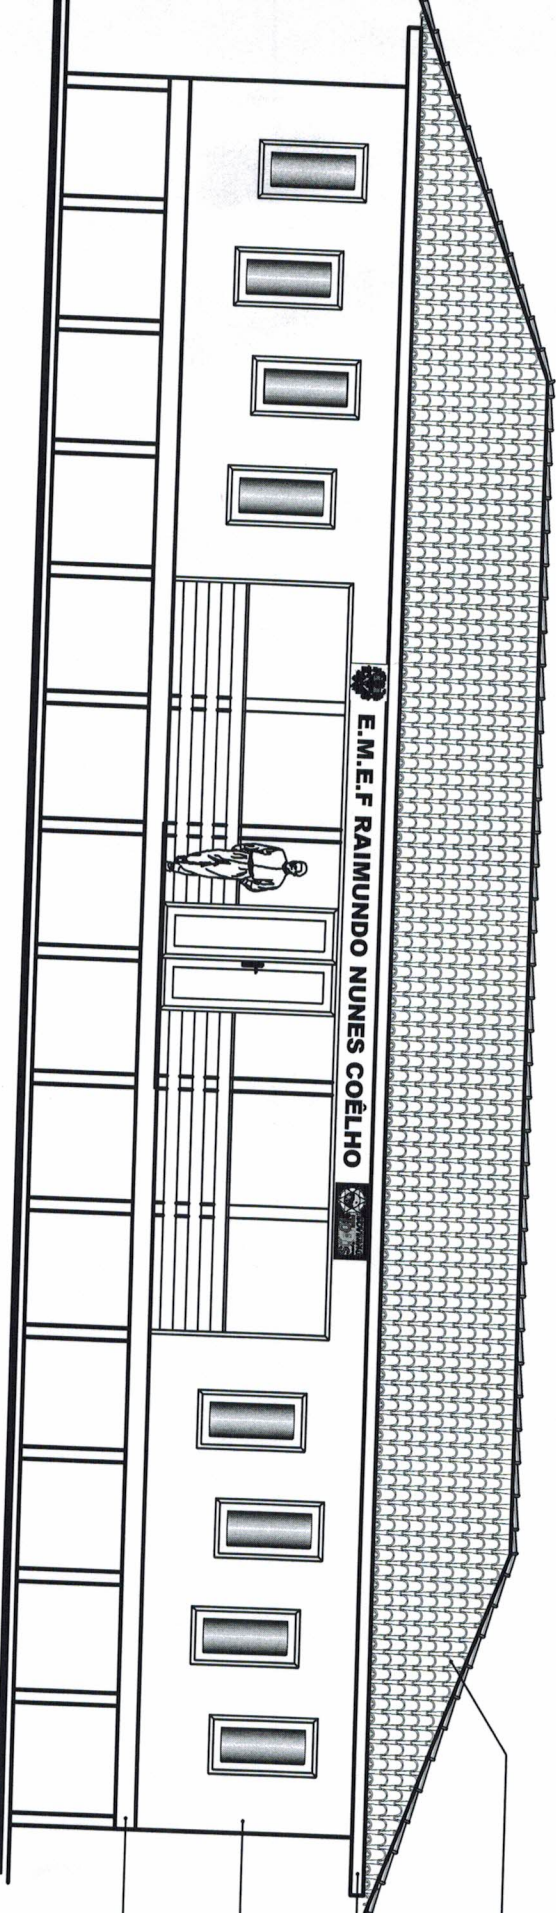

E.M.E.F. RAIMUNDO NUNES COELHO

TELHA CERÂMICA TIPO PLAN



LACRISQUIM EM MADEIRA DE LEI PRIZADO
COM TINTA ACRILICA NA COR VERDE FOLHA
FABRICANTE VERBAZ OU SHILAN

PARERE EM MADEIRA DE LEI PRIZADO
COM TINTA ACRILICA NA COR AMARELO ORO
FABRICANTE SONNAL OU SHILAN


FAIXA PRIZADO COM TINTA NA COR VERDE LHO
VINHO FABRICANTE VERBAZ OU SHILAN

FACHADA
ESC. 1:50



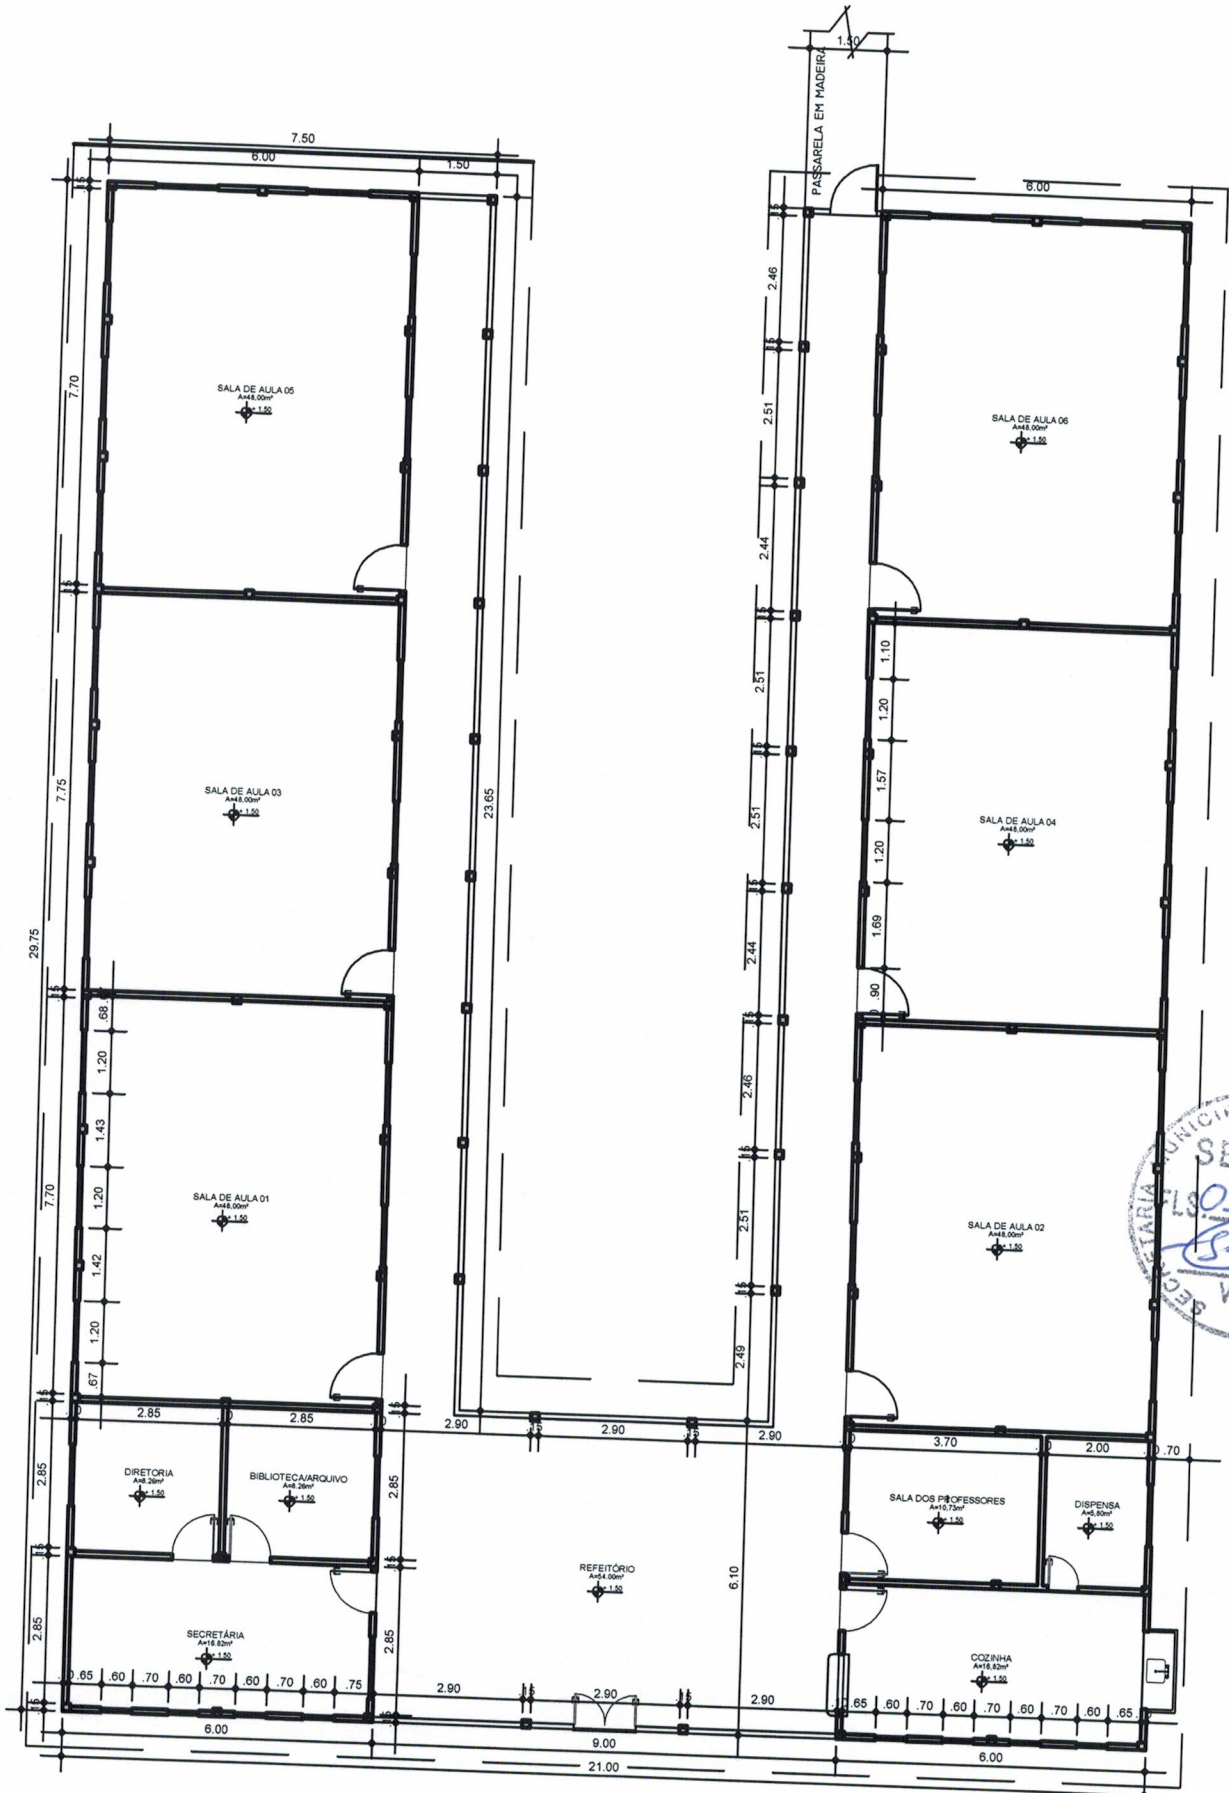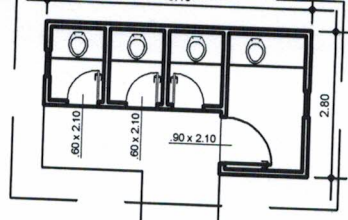

PLANTA BAIXA
ESC. 150

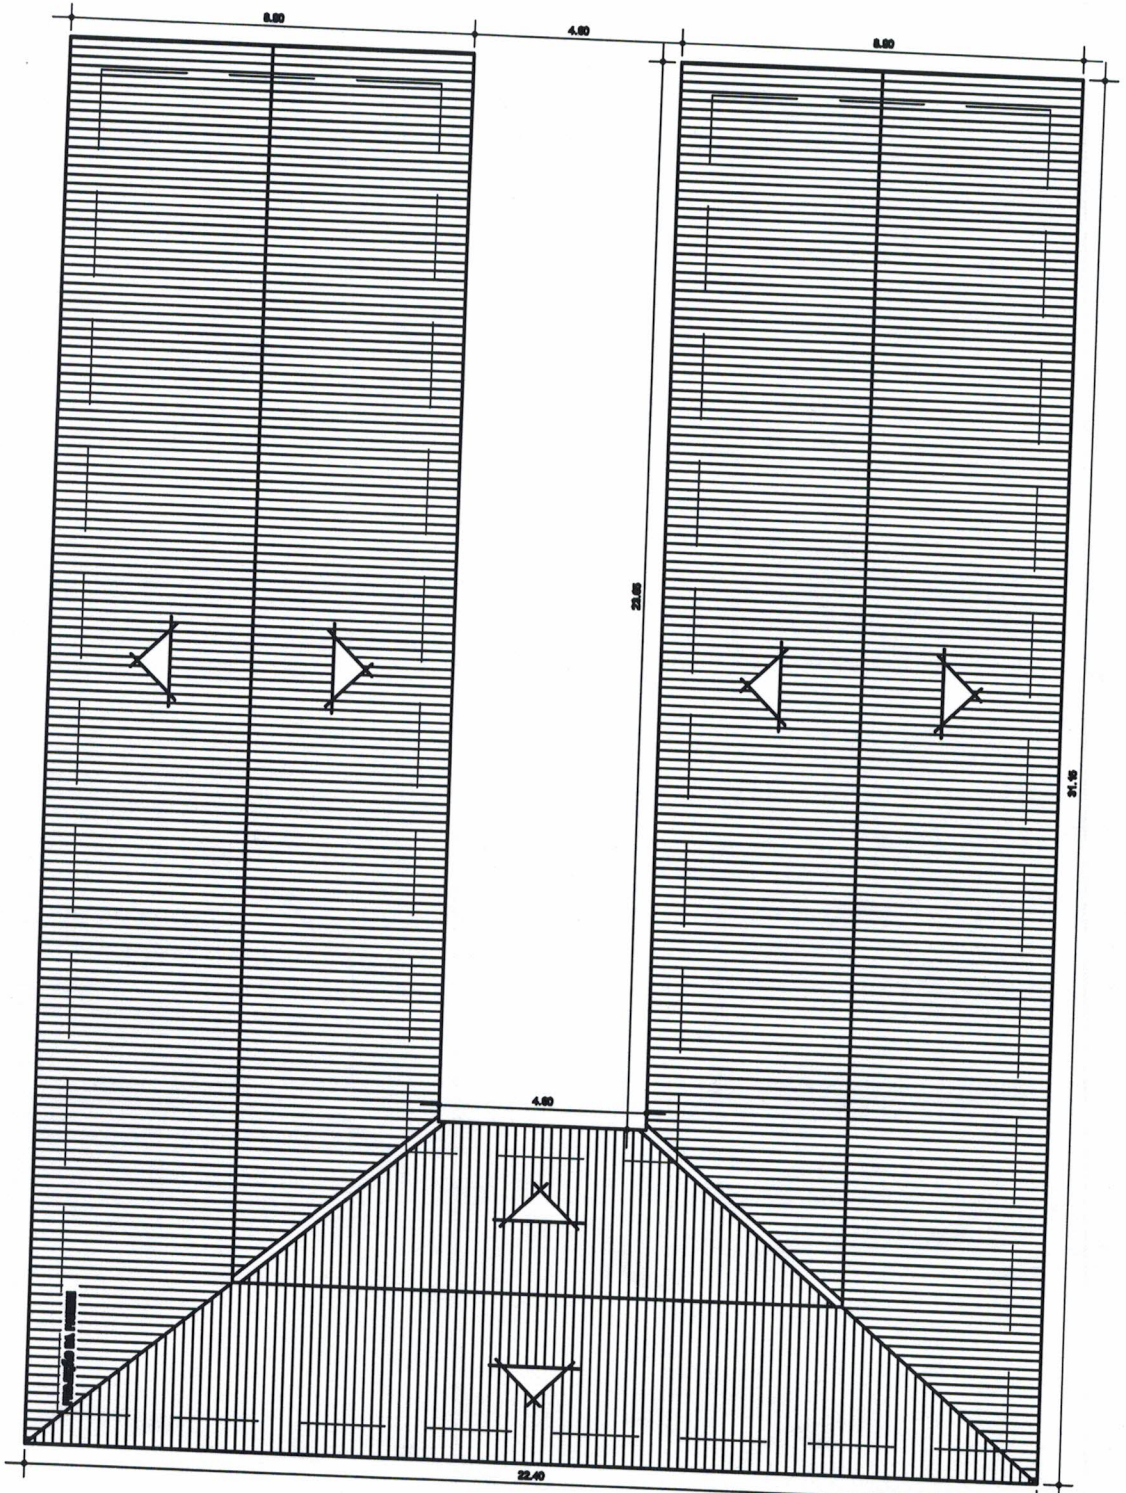

PLANTA COBERTURA
200, 200

