



PREFEITURA MUNICIPAL DE AFUÁ
SECRETARIA MUNICIPAL DE INFRAESTRUTURA
Departamento Técnico

PROJETO ARQUITETÔNICO


TÍTULO: CONSTRUÇÃO DE ESCOLA MUNICIPAL DE ENSINO
FUNDAMENTAL EM MADEIRA DE 04 SALA DE AULA

DATA DA ELABORAÇÃO: 15/06/2018


AFUÁ - PARÁ

[Handwritten signature]





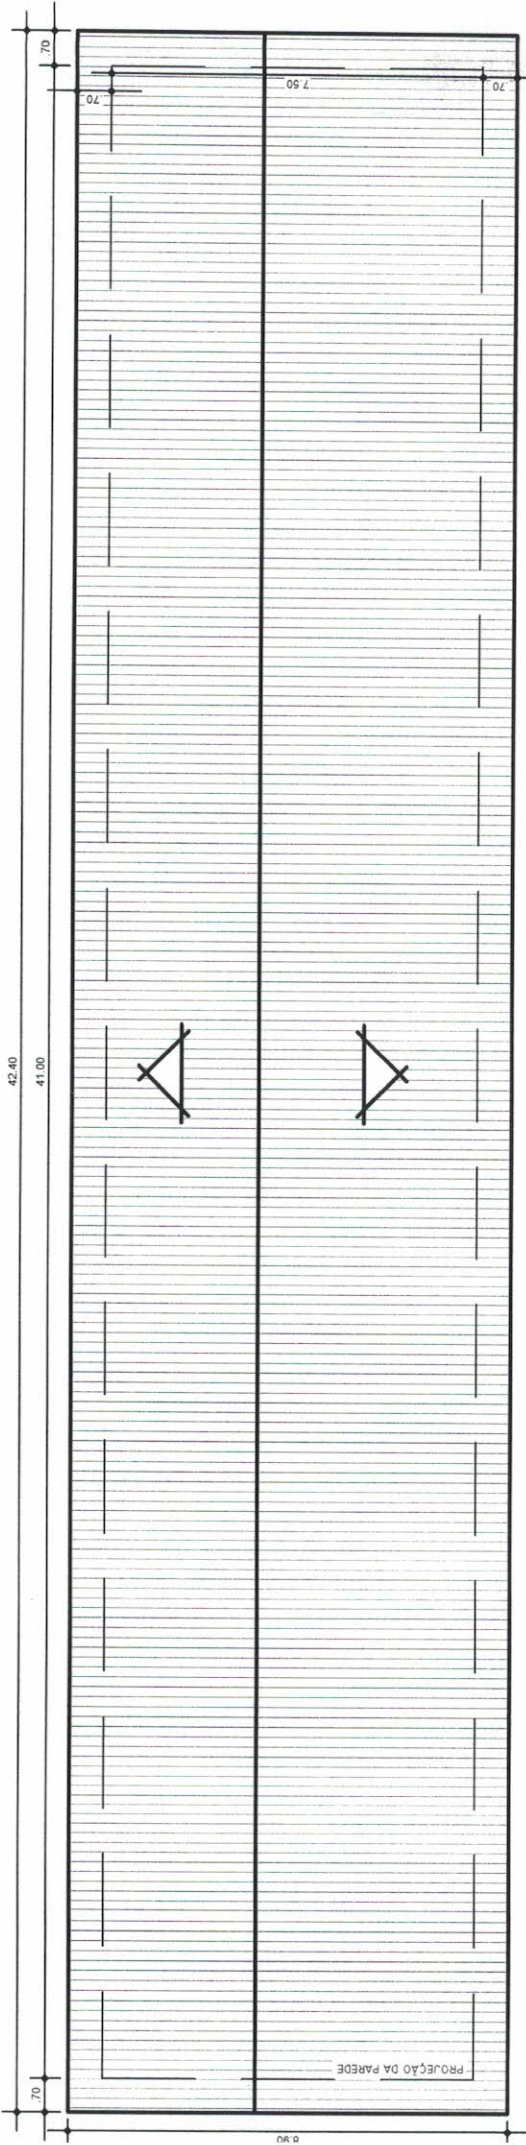


PLANTA DE COBERTURA
ESC. 1:50

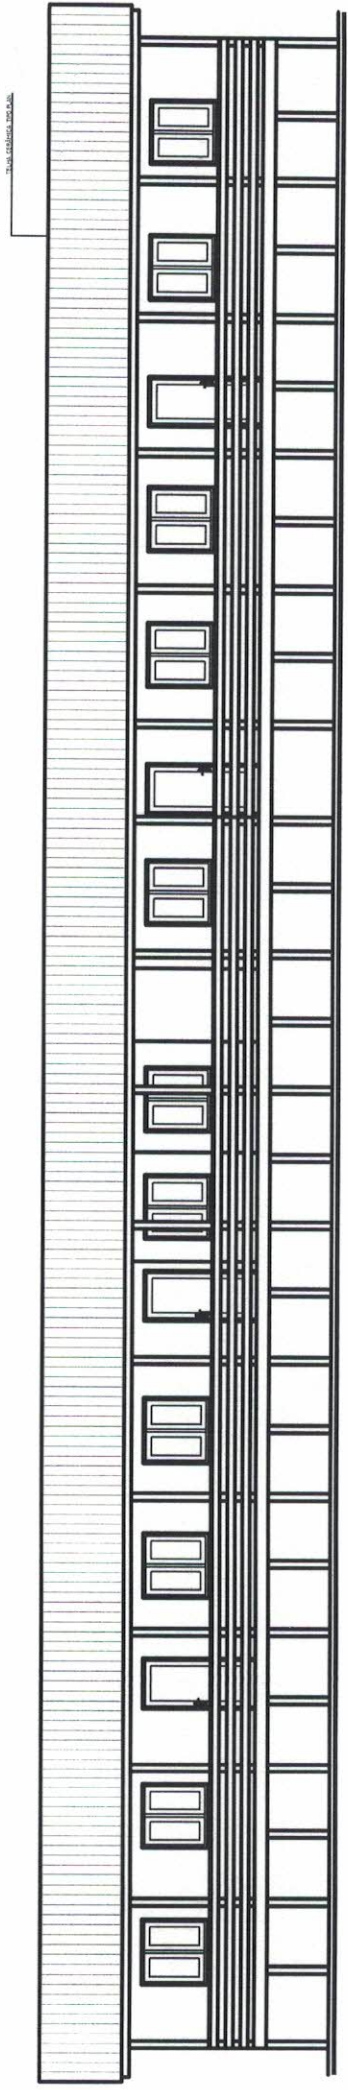

FACHADA
ESC. 1:50

Renato Macedo Sanches
Arquiteto e Urbanista
CAU Nº A62704-6

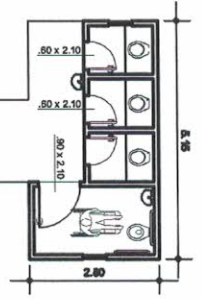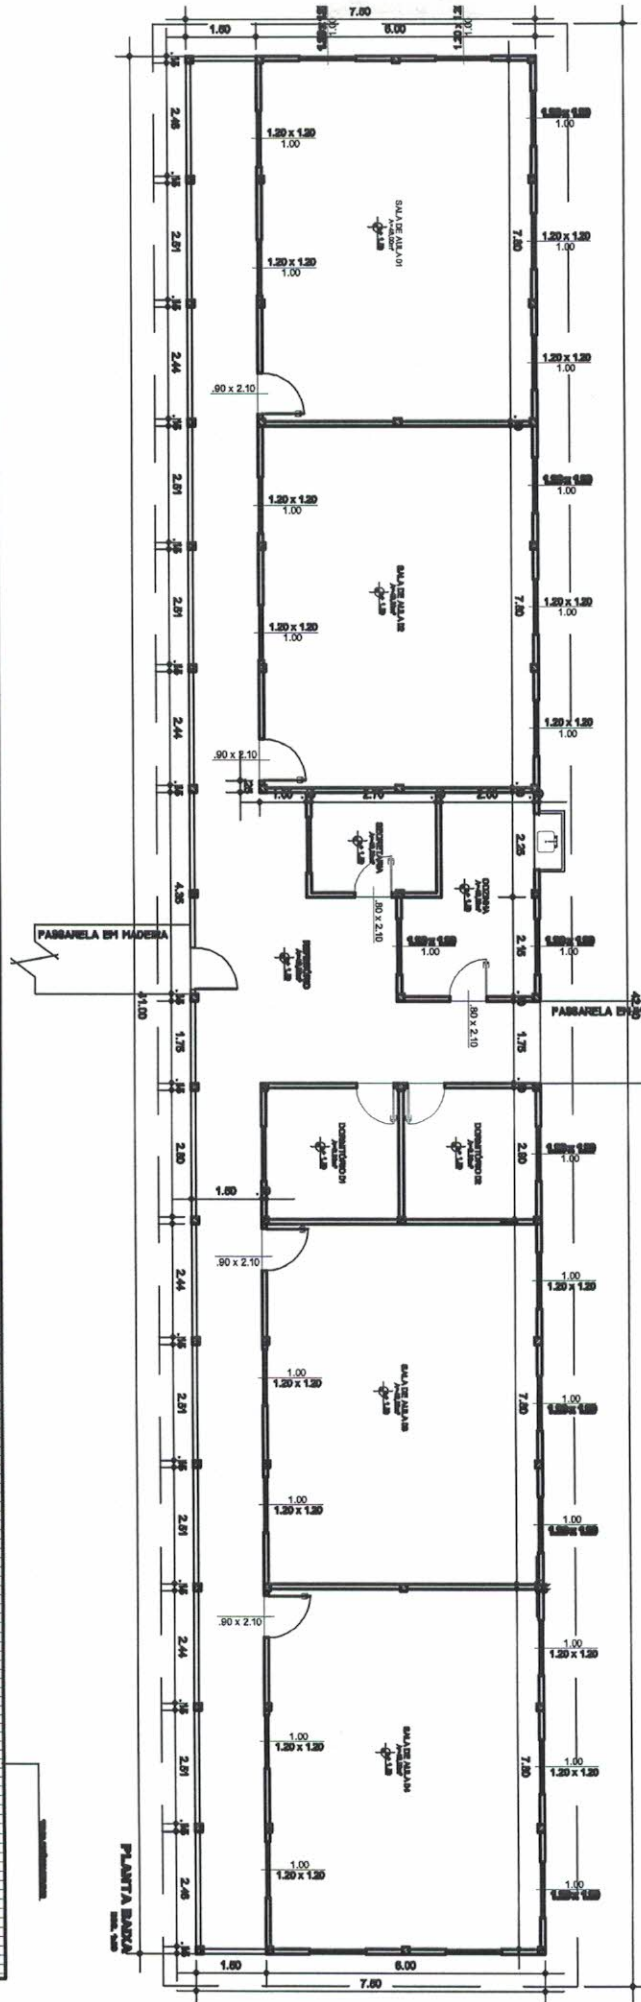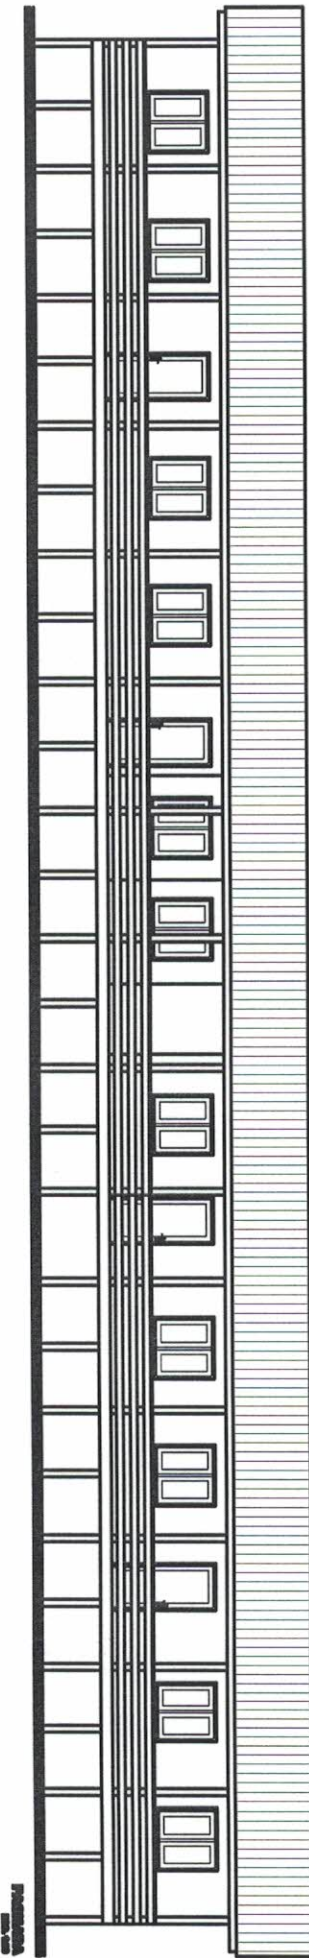

Handwritten blue ink marks, including a signature and the number '8'.



PROPOSTA

PLANTAS BARRA



PREFEITURA MUNICIPAL DE AFUÁ
SECRETARIA MUNICIPAL DE INFRAESTRUTURA
Departamento Técnico


PROJETO ARQUITETÔNICO

TÍTULO: CONSTRUÇÃO DE ESCOLA MUNICIPAL DE ENSINO
FUNDAMENTAL EM MADEIRA DE 02 SALA DE AULA

DATA DA ELABORAÇÃO: 15/06/2018


AFUÁ - PARÁ

5.


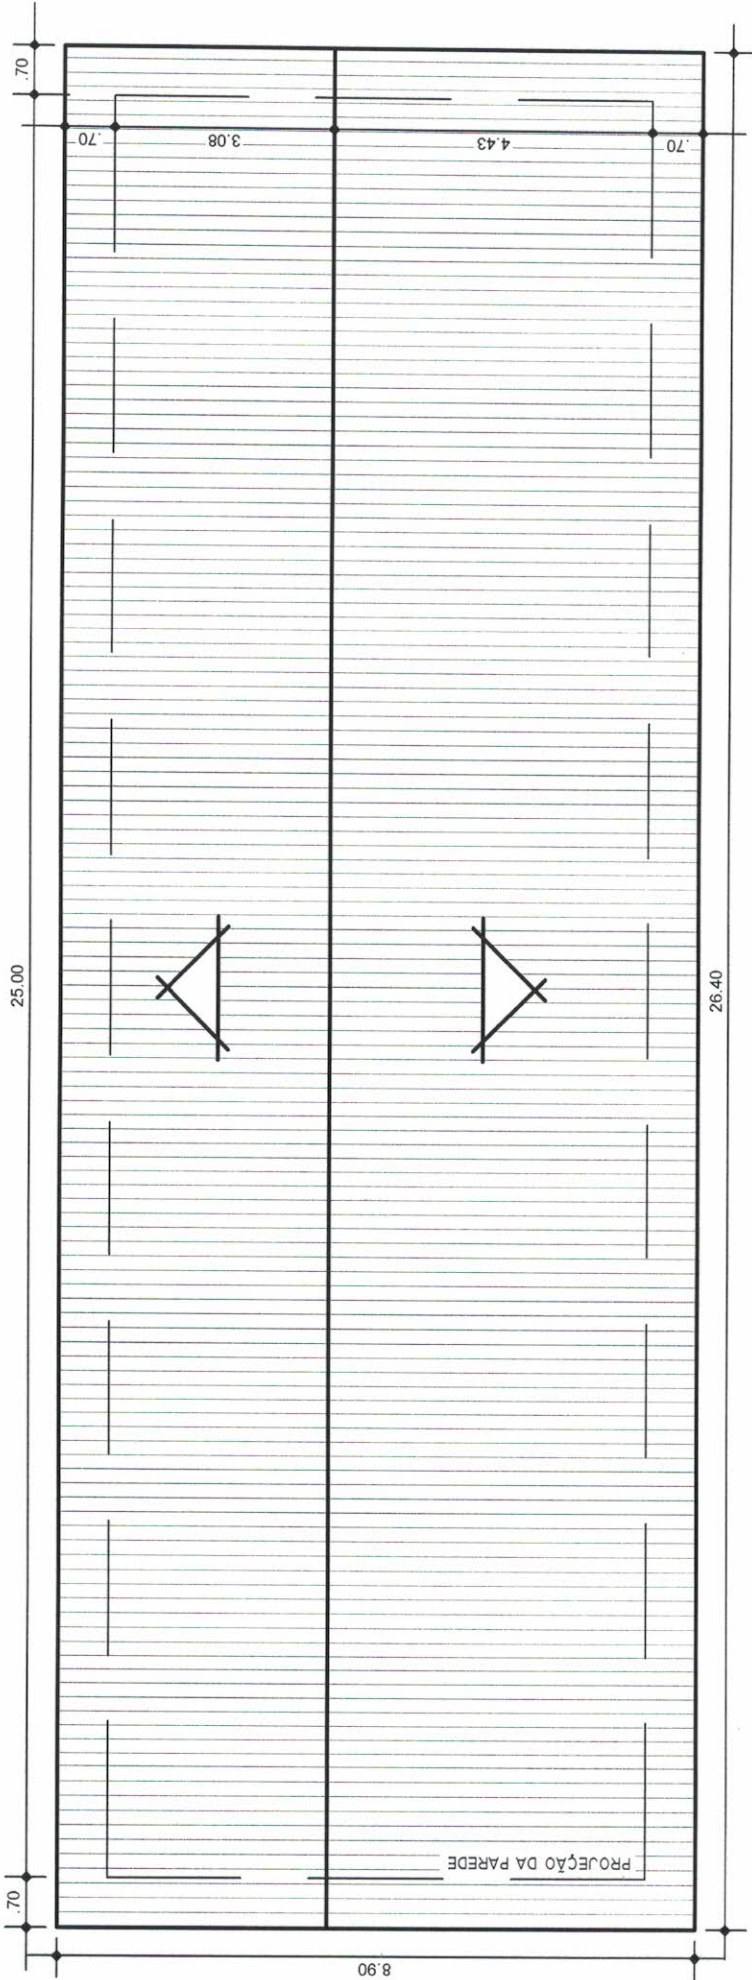


PLANTA DE COBERTURA
 ESC. 1:50

Renato Macedo Sanches
 Arquiteto e Urbanista
 CAU Nº A62704-6

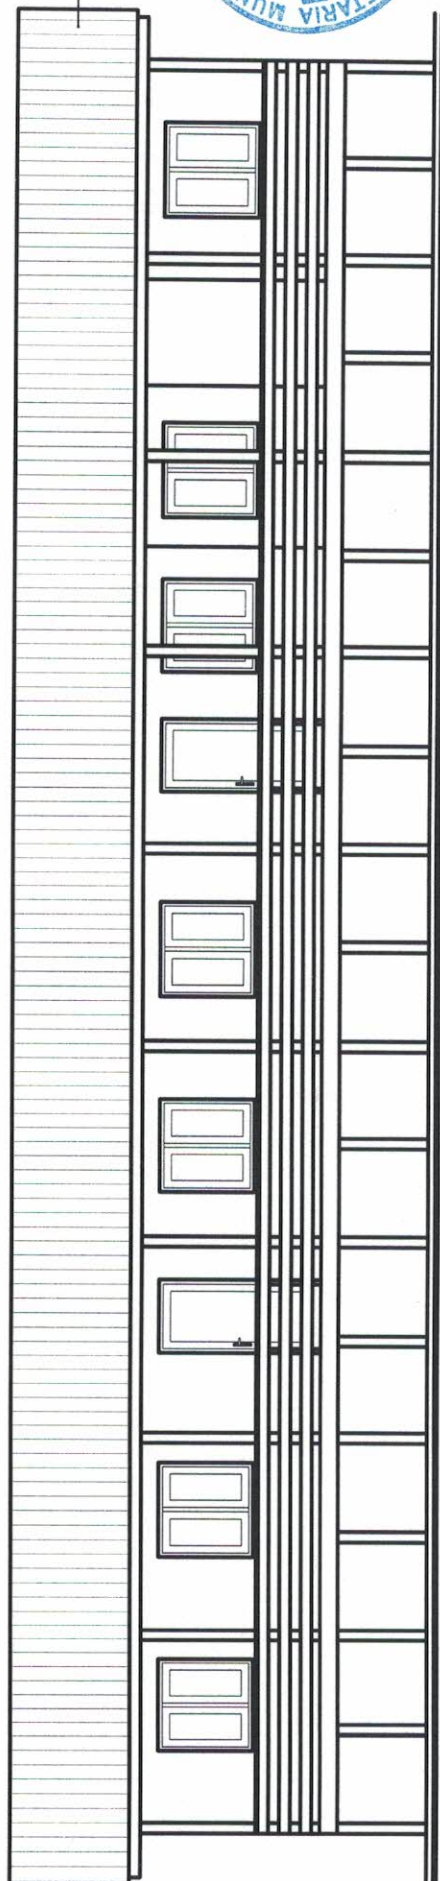

FACHADA
 ESC. 1:50

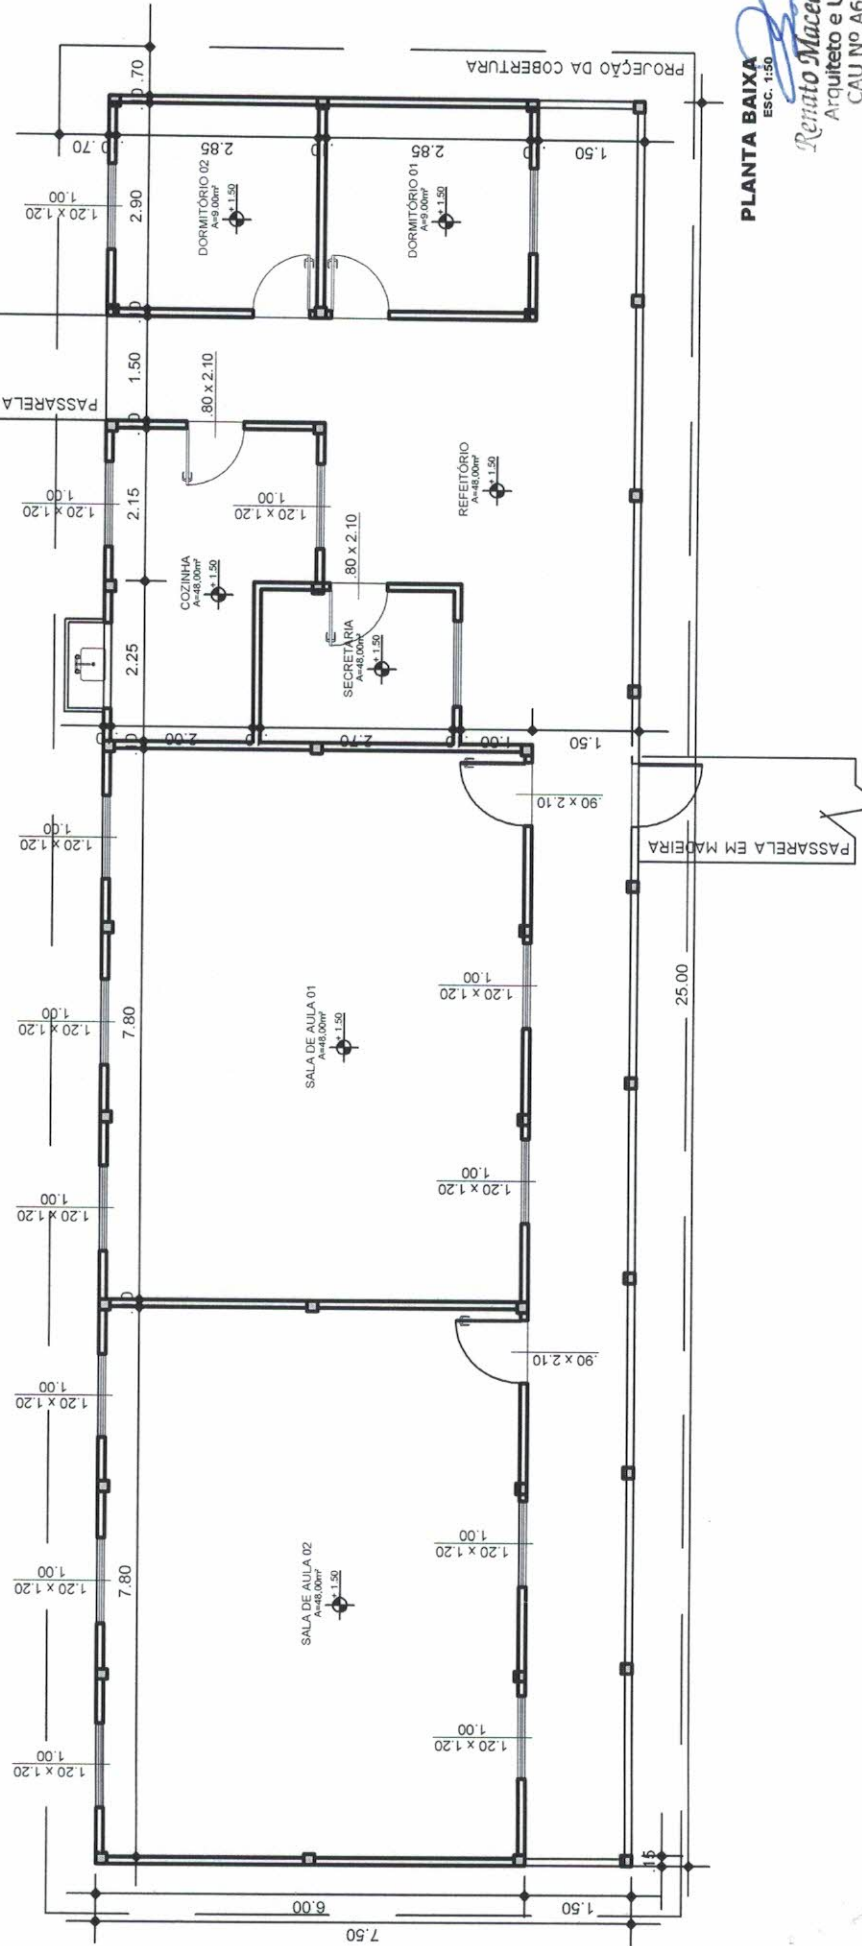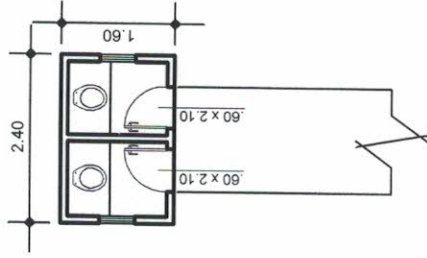

PLANTA BAIXA
ESC. 1:50
Renato Macedo Sanchis
Arquiteto e Urbanista
CAU Nº A62704-6

Handwritten signature and initials.



PREFEITURA MUNICIPAL DE AFUÁ
SECRETARIA MUNICIPAL DE INFRAESTRUTURA
Departamento Técnico


PROJETO ARQUITETÔNICO

TÍTULO: CONSTRUÇÃO DE ESCOLA MUNICIPAL DE ENSINO
FUNDAMENTAL EM ESTRUTURA MISTA DE 02 SALA DE AULA


DATA DA ELABORAÇÃO: 15/06/2018

AFUÁ - PARÁ


0.

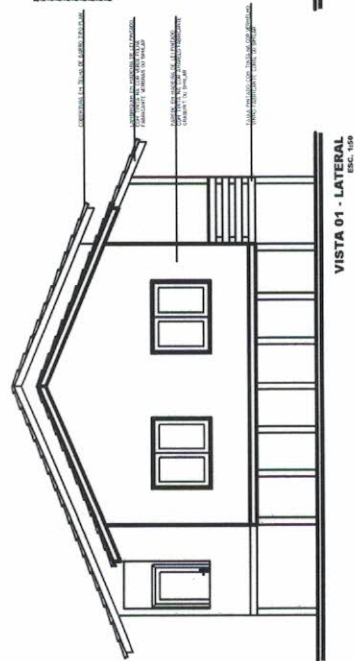


VISTA 01 - LATERAL
ESC. 1/50

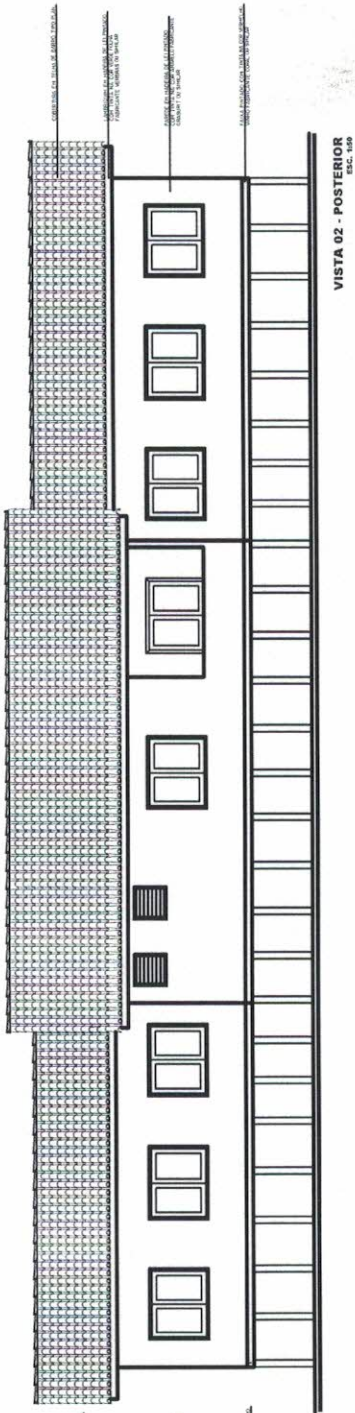

VISTA 02 - POSTERIOR
ESC. 1/50

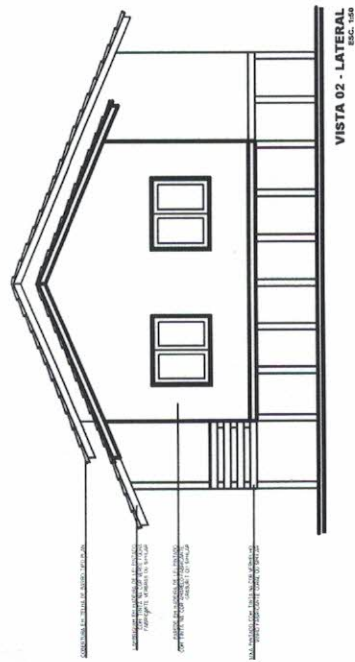

VISTA 02 - LATERAL
ESC. 1/50

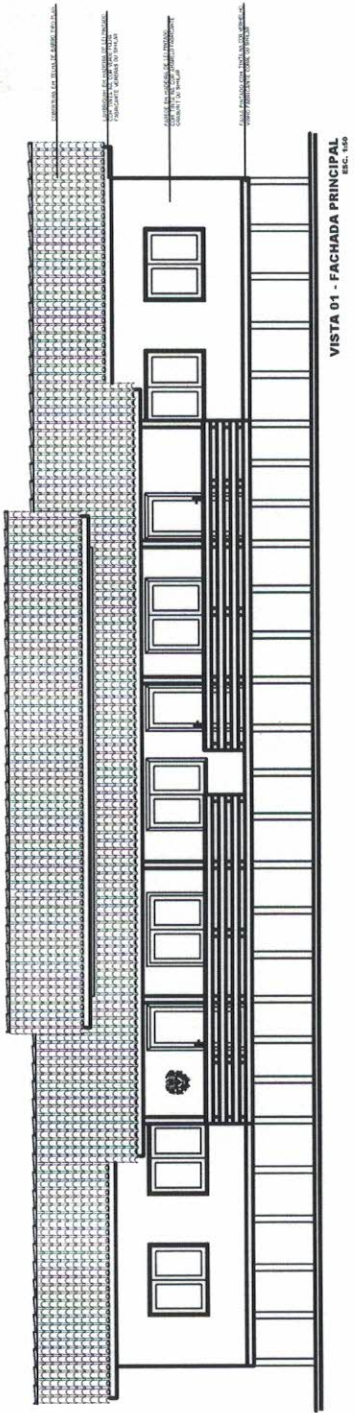


VISTA 01 - FACHADA PRINCIPAL
ESC. 1/50




Renato Macedo Saichik
Arquiteto e Urbanista
CAU Nº A62704-6

[Handwritten signature]


56

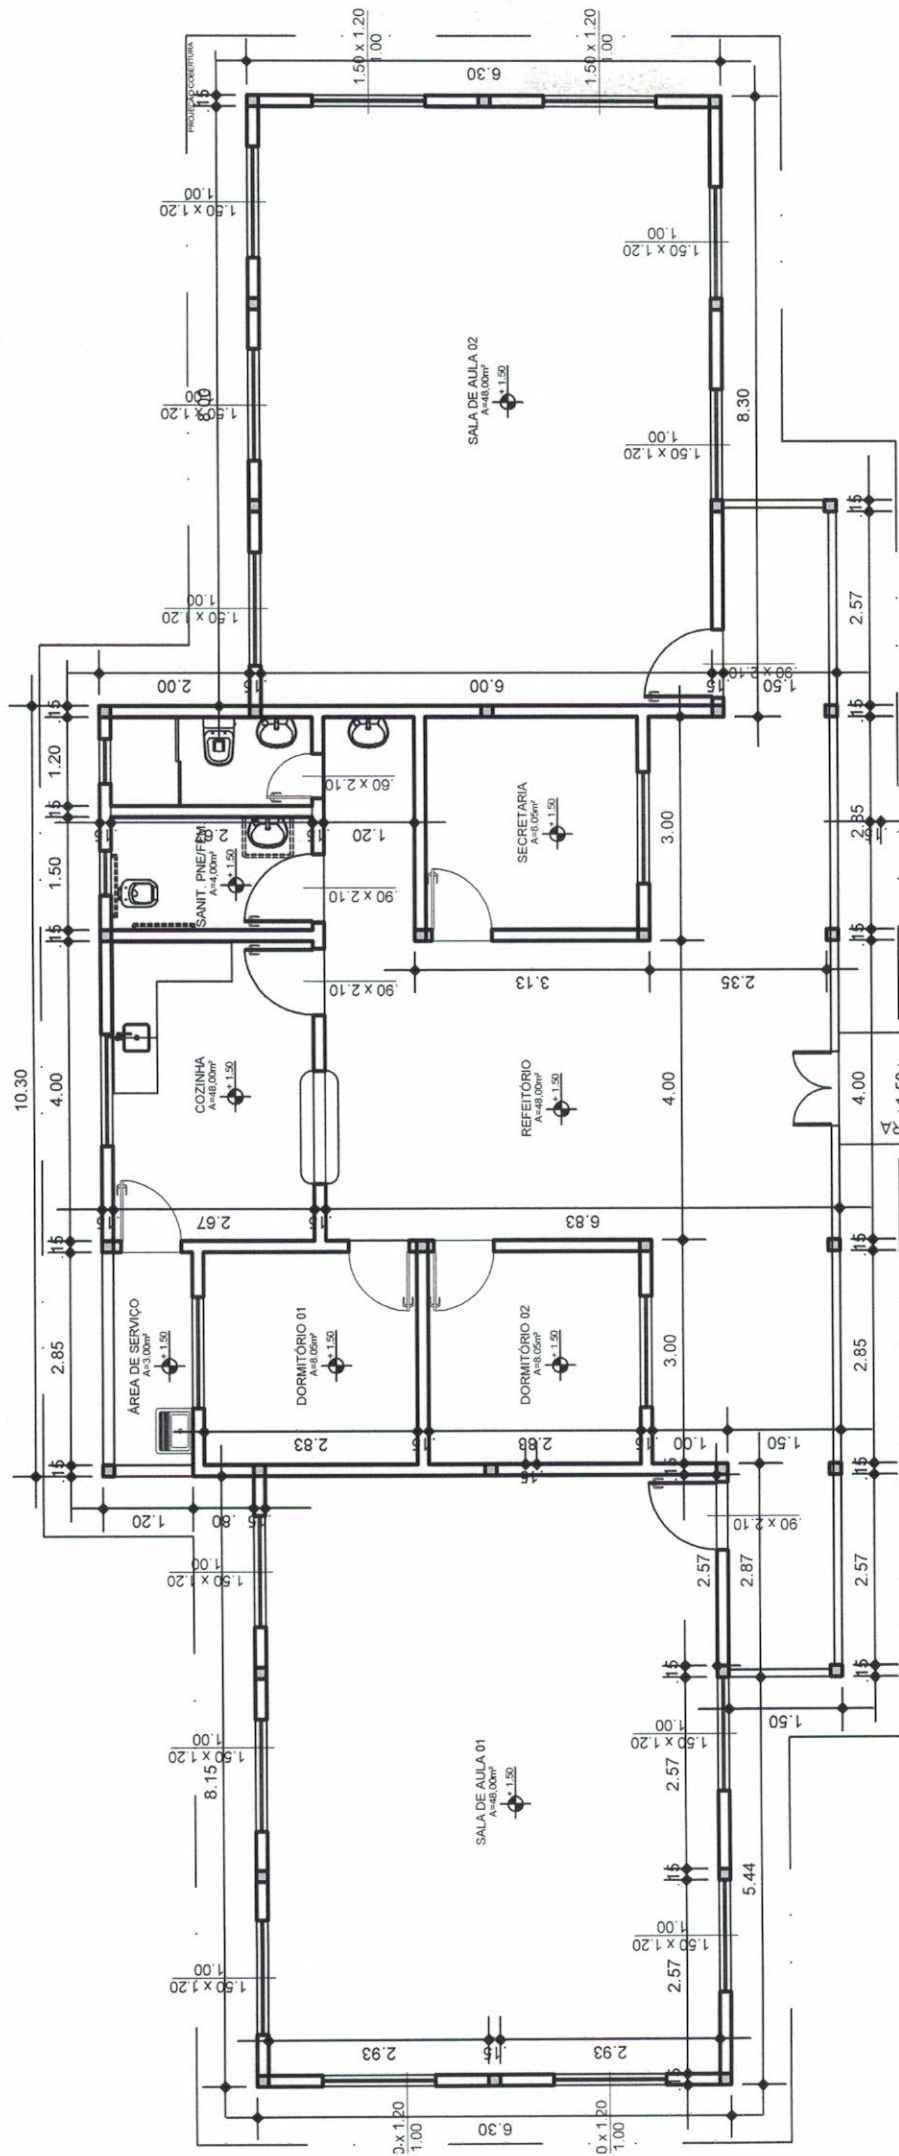

PLANTA BAIXA
ESC. 1:50

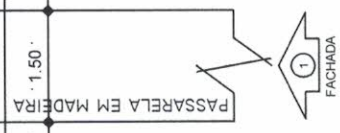

Renato Macedo Saichies
Arquiteto e Urbanista
CAU Nº A62704-6

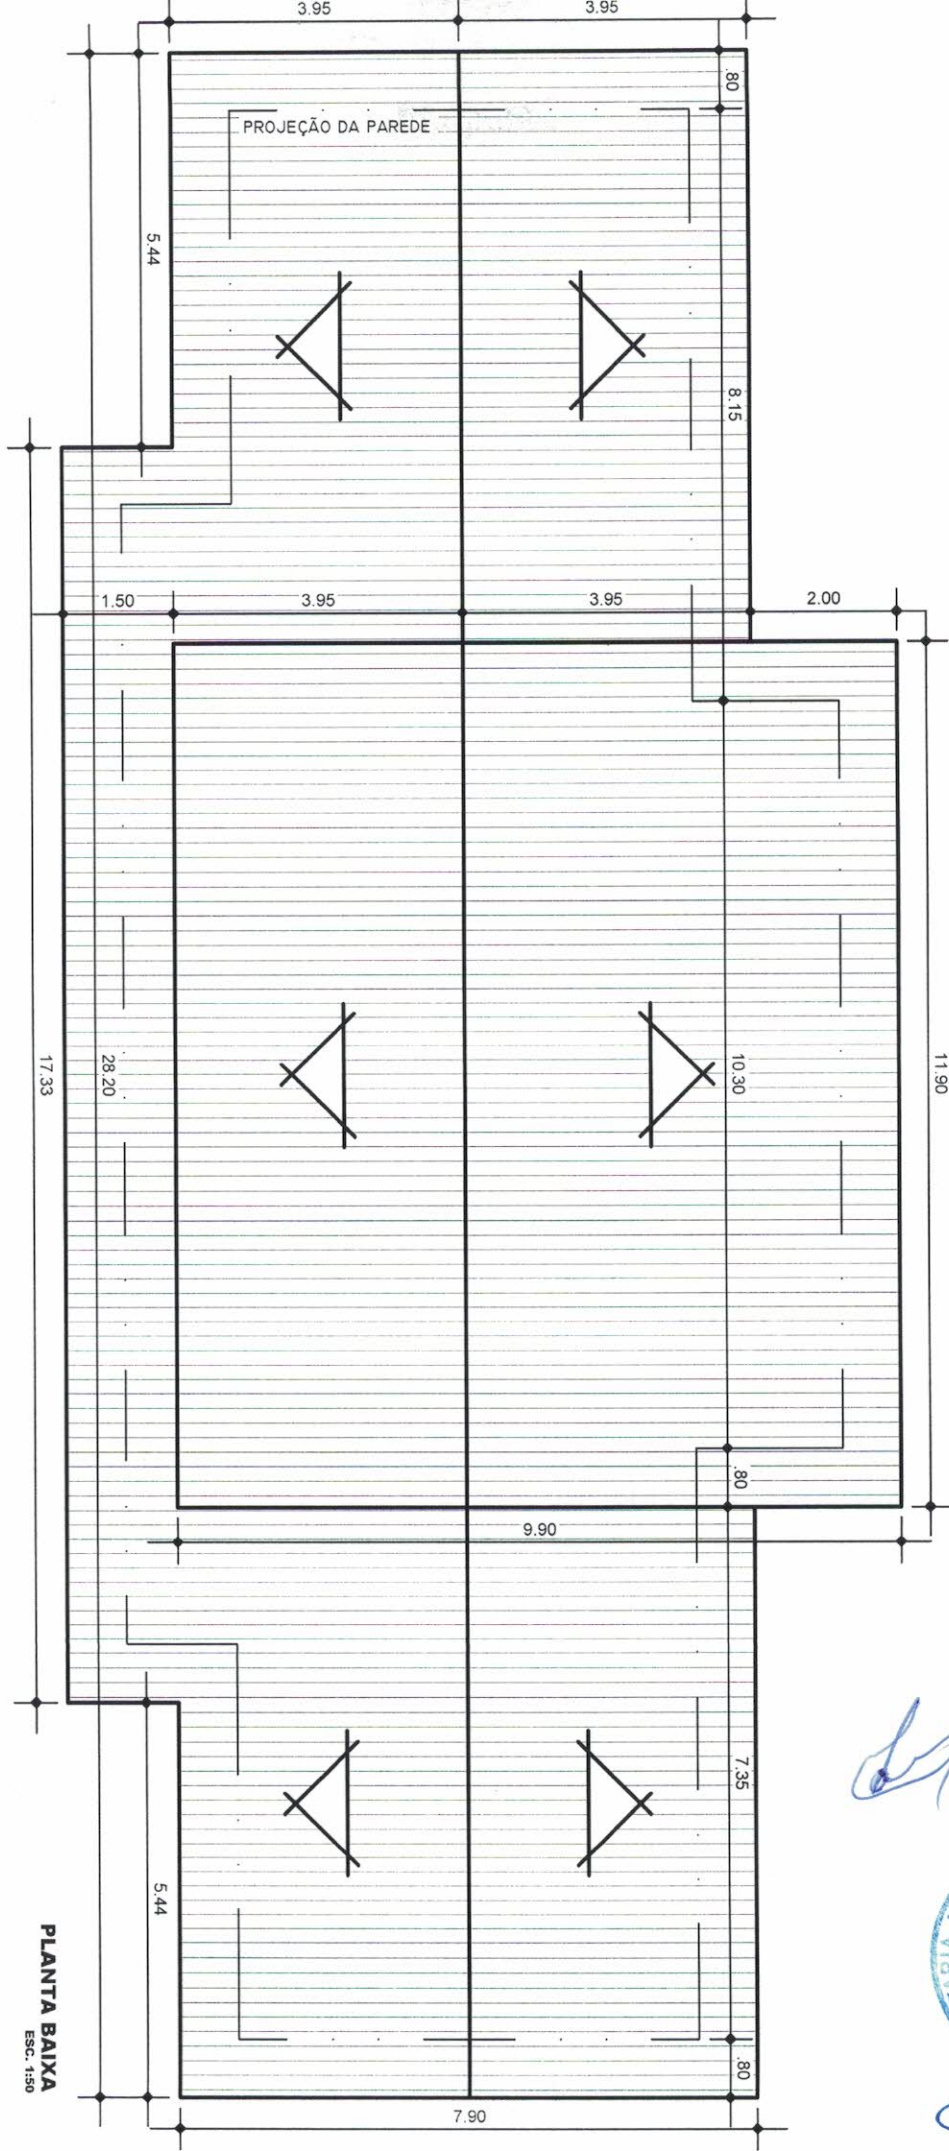

Renato Macedo Sanches
 Arquiteto e Urbanista
 CAU Nº A62704-5


PLANTA BAIXA
 ESC. 1:50

Handwritten signature



Handwritten mark

Handwritten initials and the number 6.

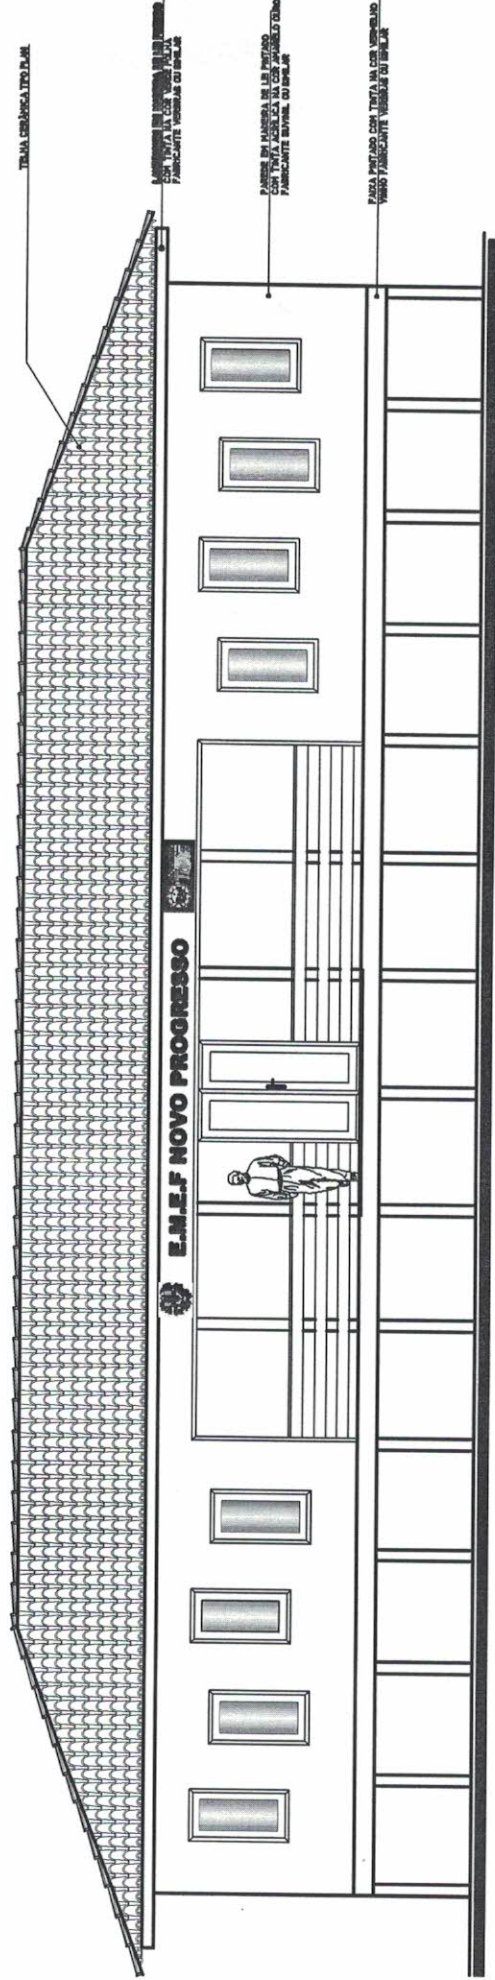


FACHADA
IND. 100





Renato Macedo Sanches
 Renato Macedo Sanches
 Arquiteto e Urbanista
 CAU Nº A62704-5

6

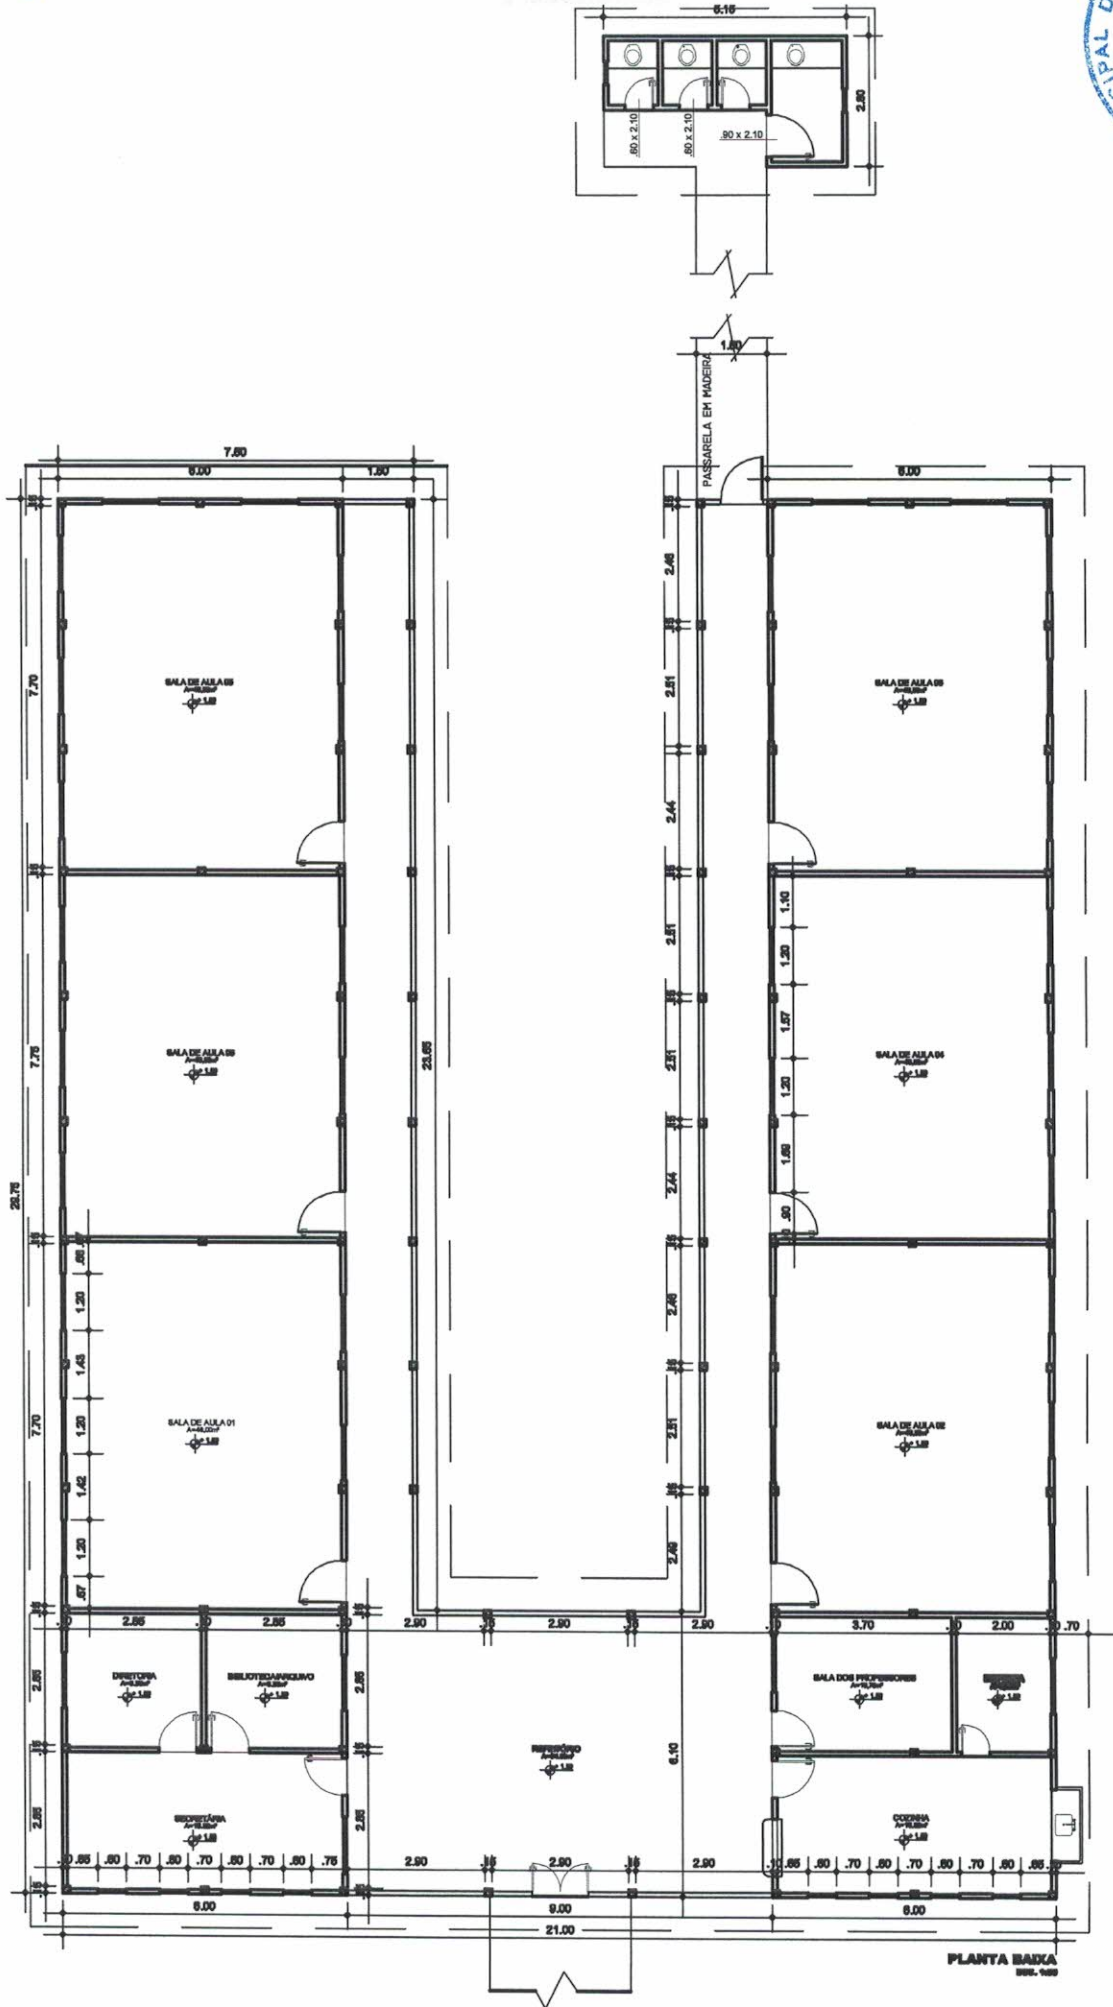

Renato Macedo Sanches
Arquiteto e Urbanista
CAU Nº A62704-6

6

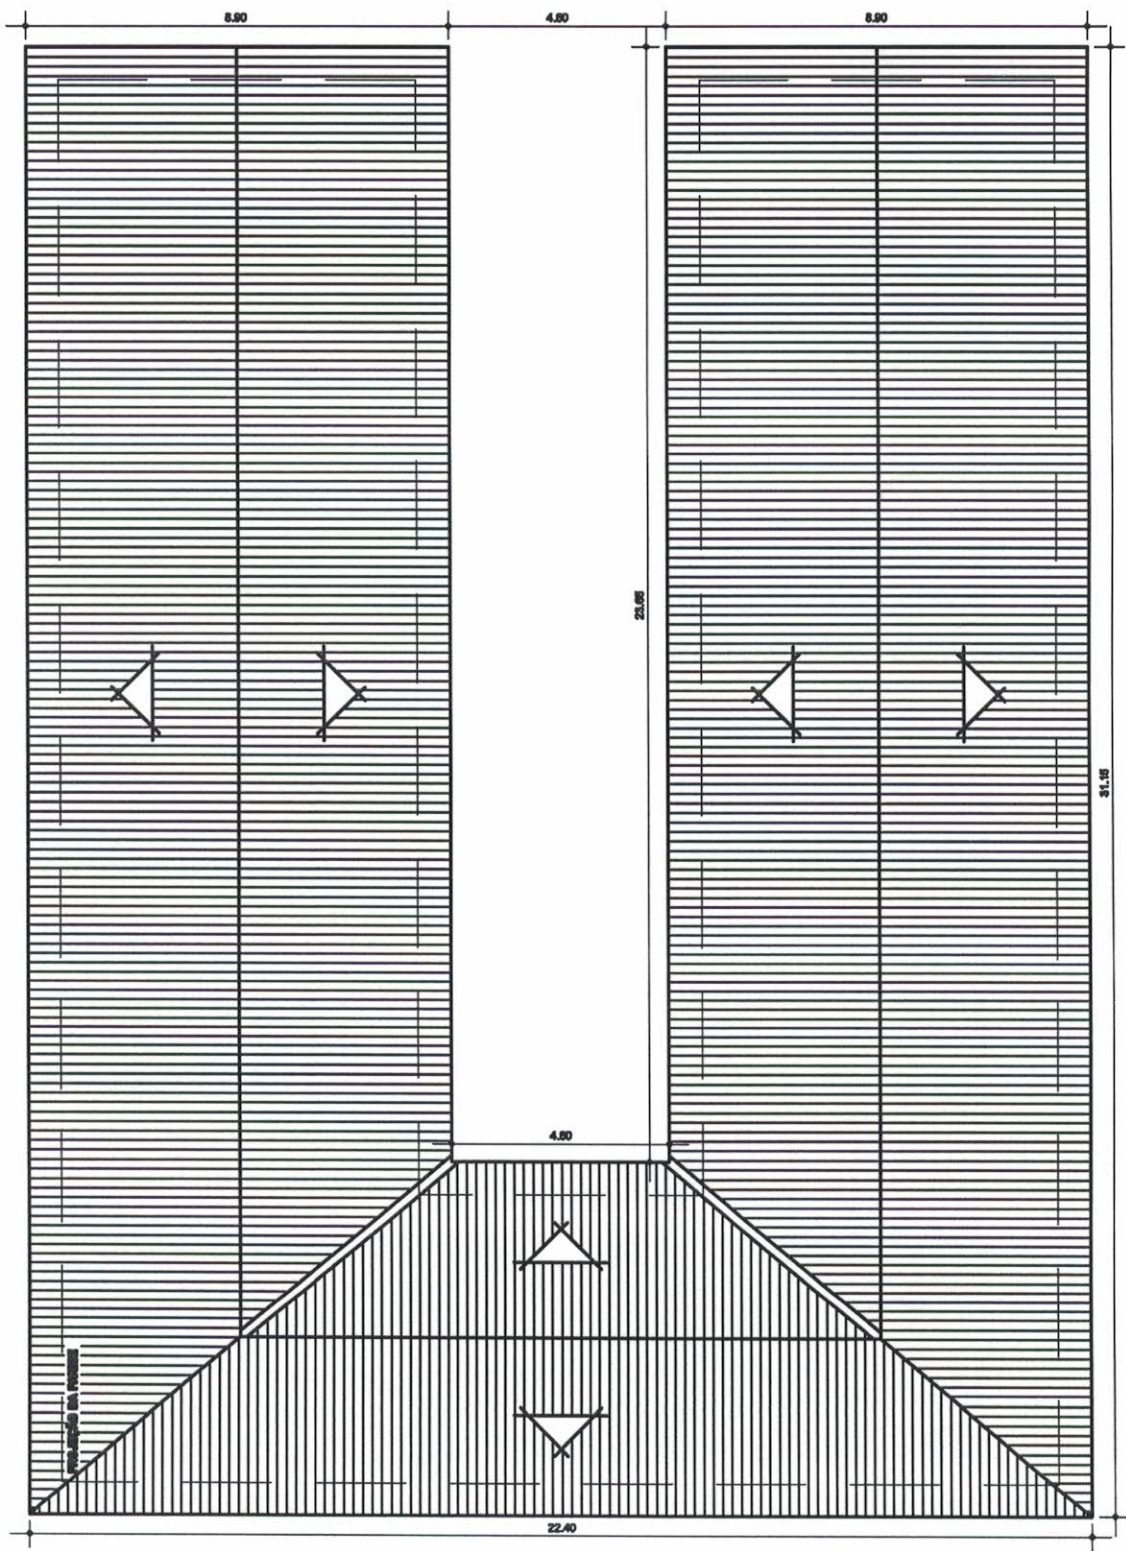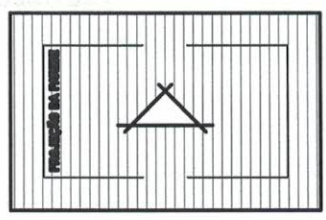


Renato Simões Sanches
Arquiteto e Urbanista
CAU No A62704-6


PLANTA COBERTURA
100% 1:50

[Handwritten mark]

6


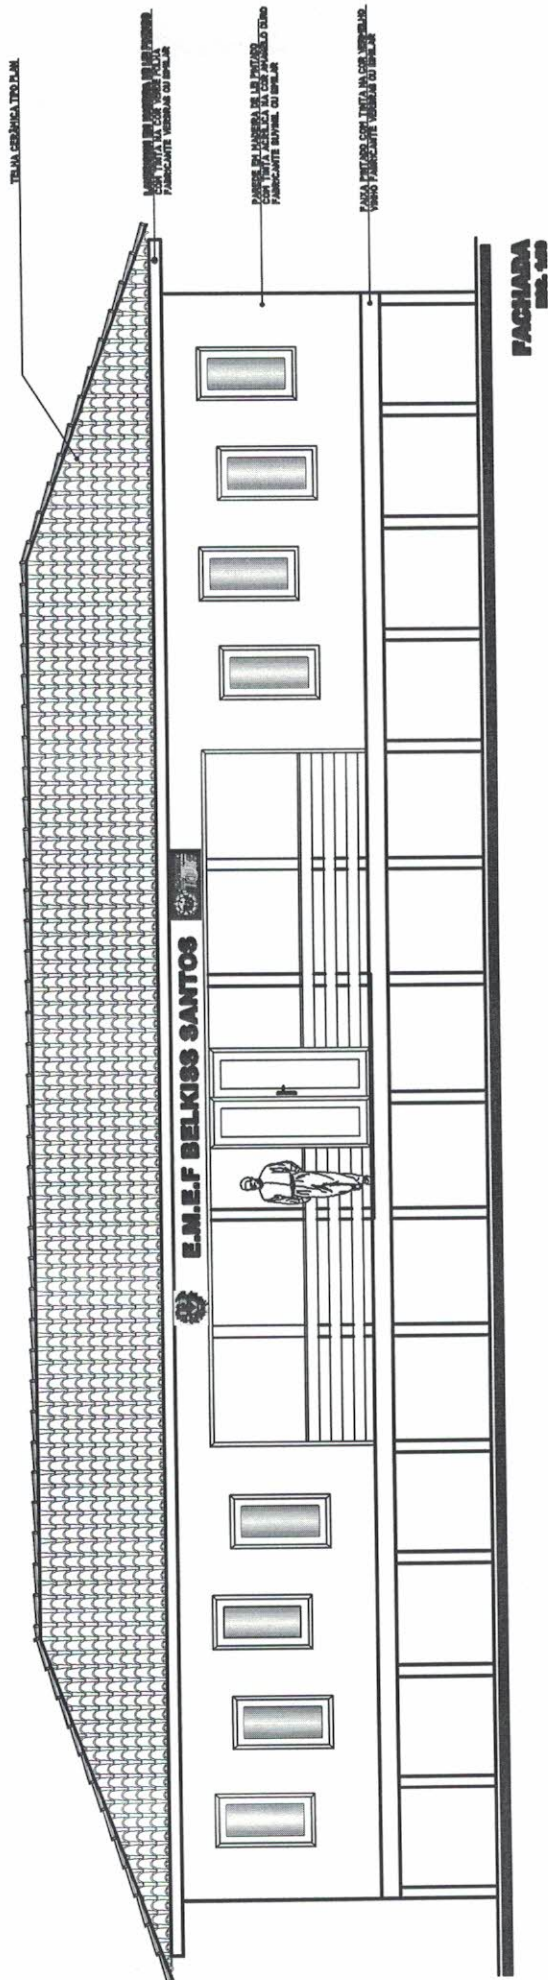


Handwritten initials in blue ink, possibly "L" and "6".

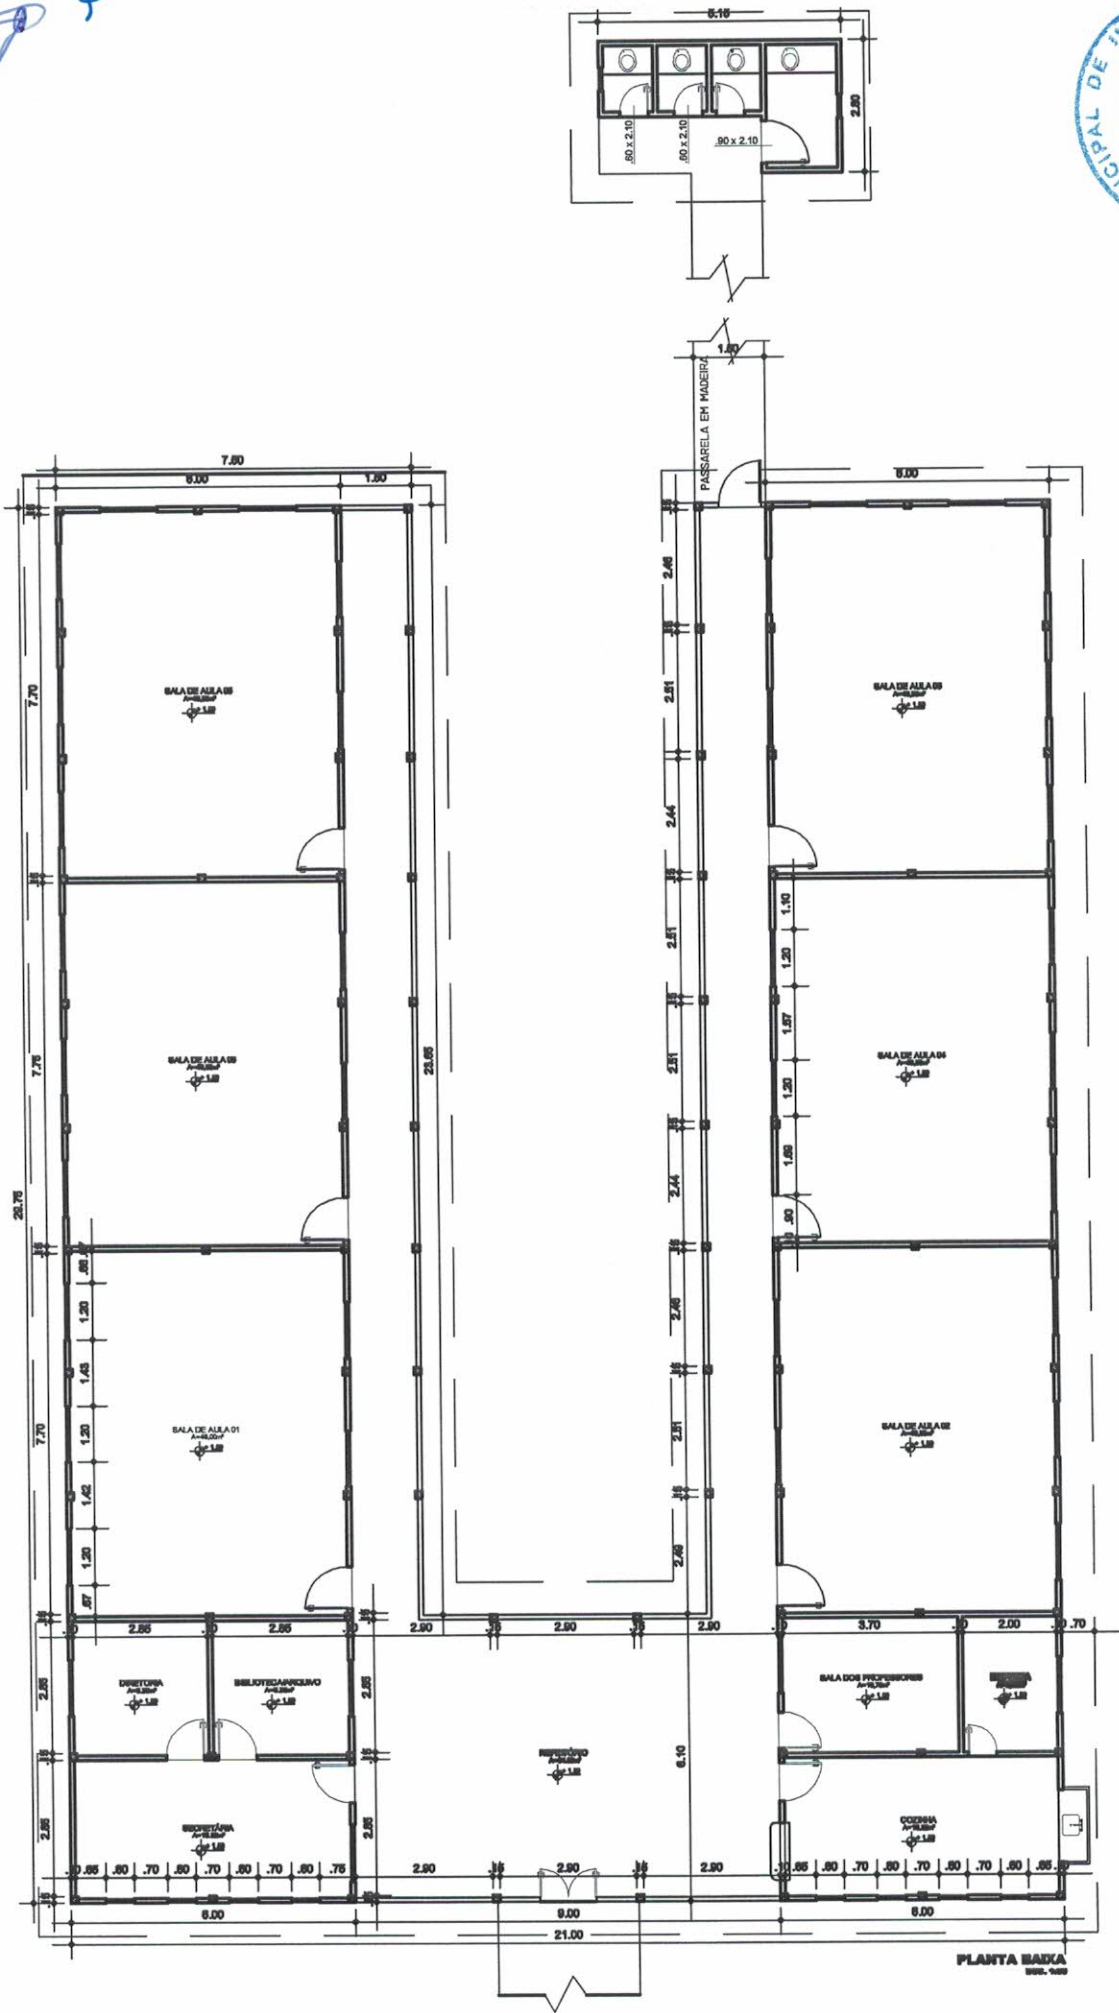

PLANTA BARRA
SOL. 1/00

2

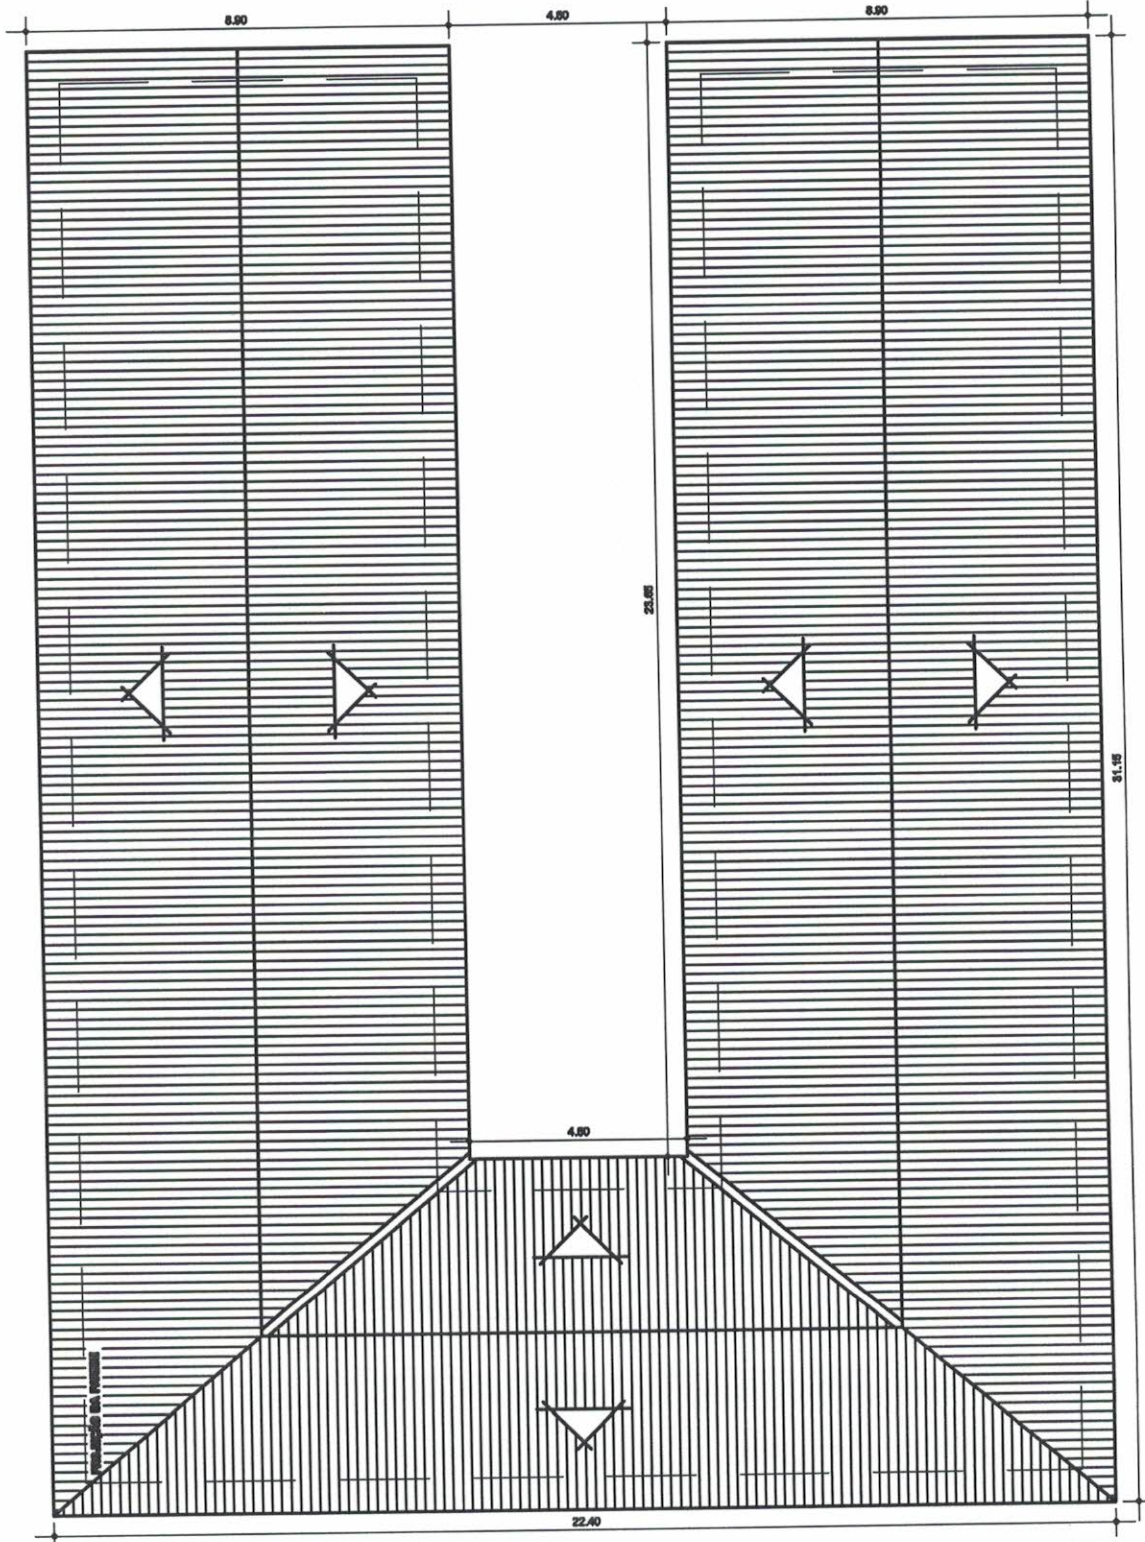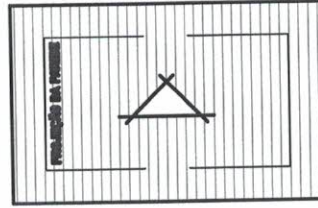

PLANTA COBERTURA
1/50